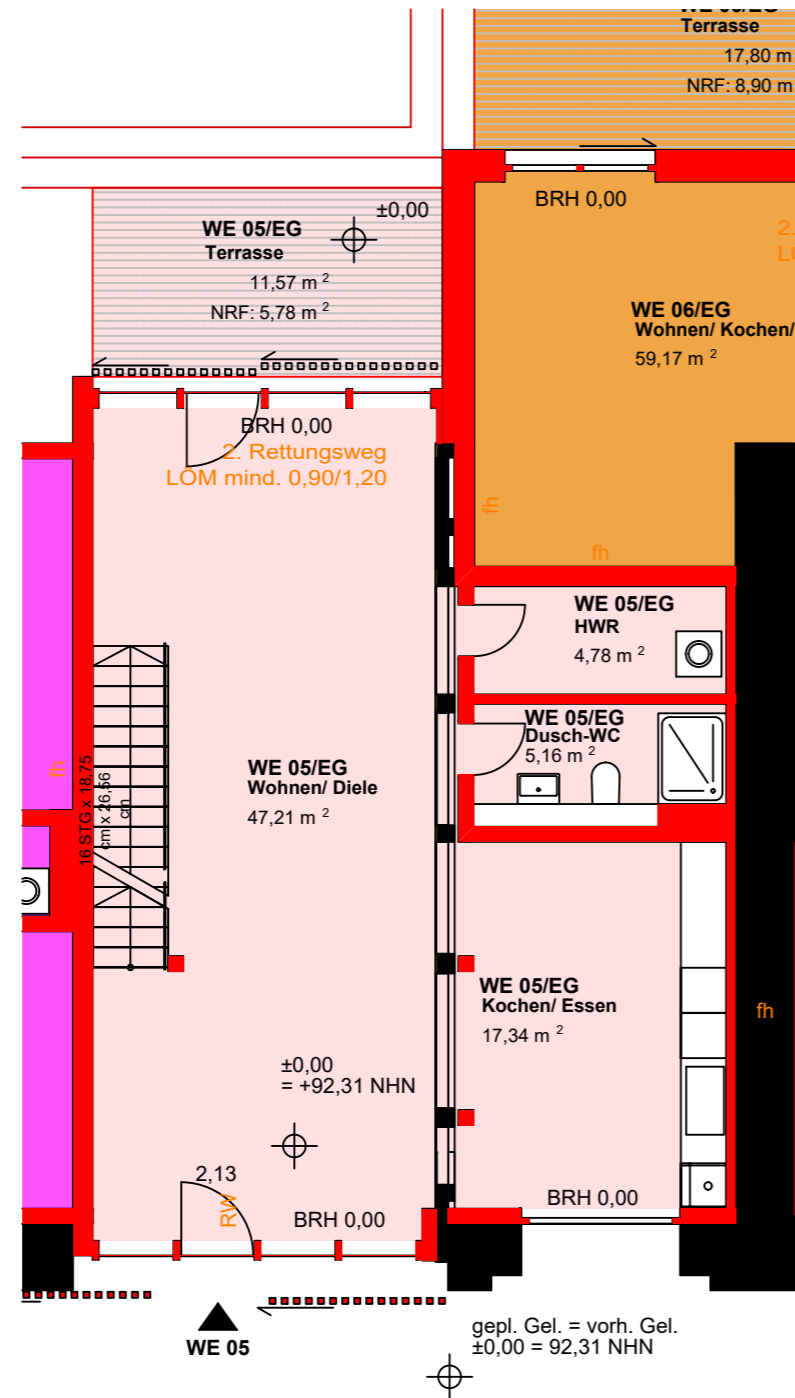
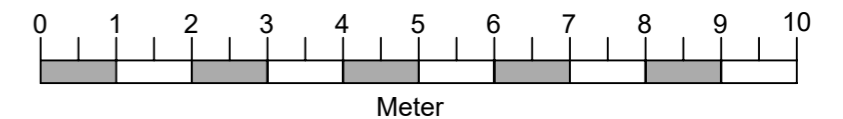
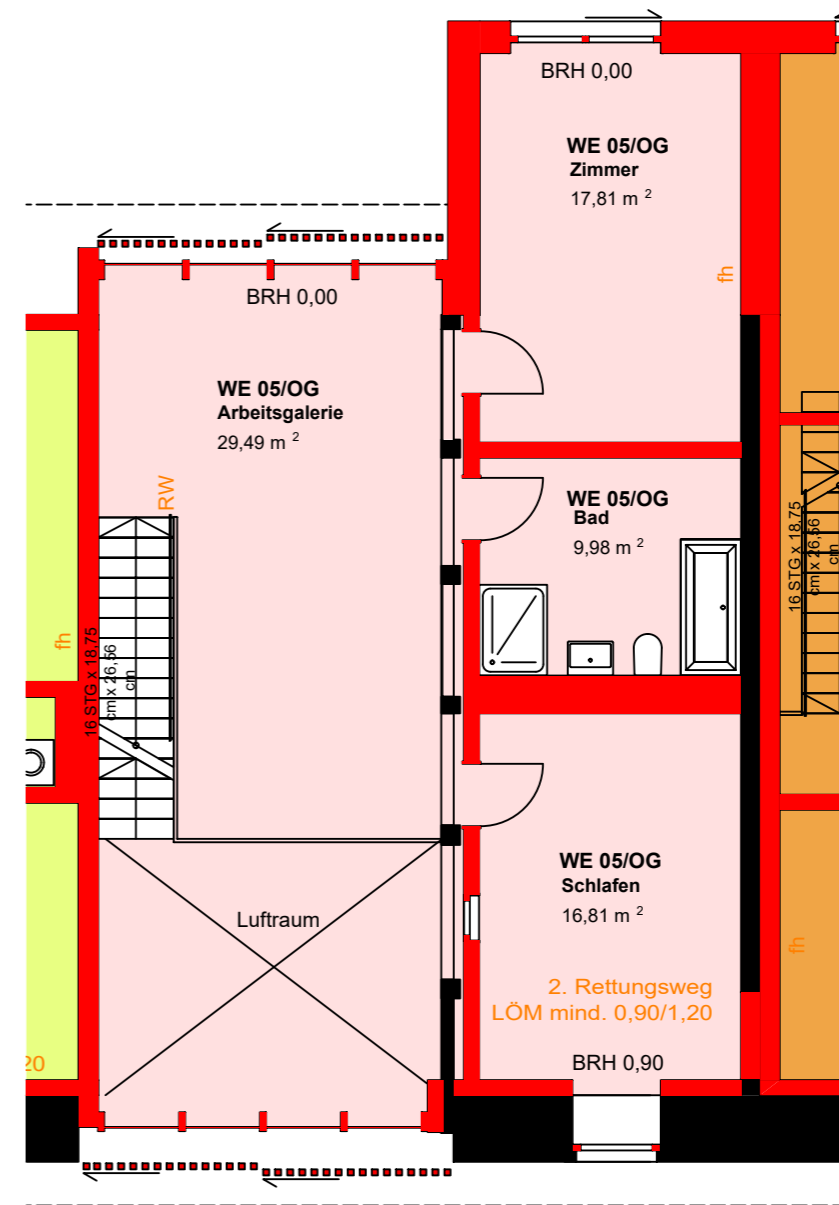

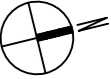


Wohnung 5 - Erdgeschoss



Wohnung 5 - Obergeschoss



<p>Datum: 14.06.2023</p>	<p>Maßstab 1:100</p>	 <p>PROF. SCHUH Immobilienentwicklung und Bauleiter</p>	<p>Prof. Schuh Securities GmbH Anhalter Straße 17, 06108 Halle Tel.: 0345/ 233 59 0</p>	<p>Projekt Sanierung "Haus 1" - Rittergut Kanena Gutsweg 42 in 06116 Halle</p>	<p>Grundriss: Grundriss Wohnung 5</p>	
------------------------------	--------------------------	--	---	--	---	---