



Wohnung 06 - Fläche

Dusch-WC	5,73
HWR	2,86
Terrasse	8,90
Wohnen/ Kochen/ Diele	59,17
Abstell	4,07
Bad	6,43
Flur	9,13
Schlafen	17,60
Zimmer	14,78
WE06 - SUMME	128,67


Sondernutzungsrecht:
Gartenfläche ca. 95 m²

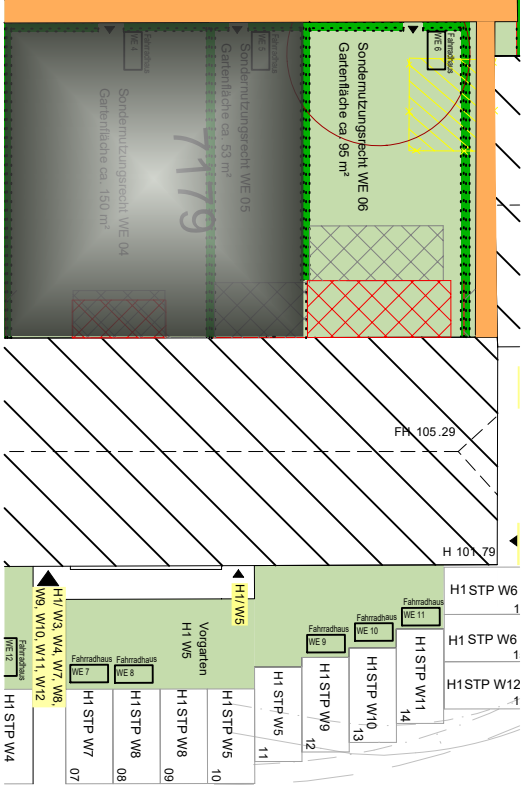

Wohnung 06- Erdgeschoss

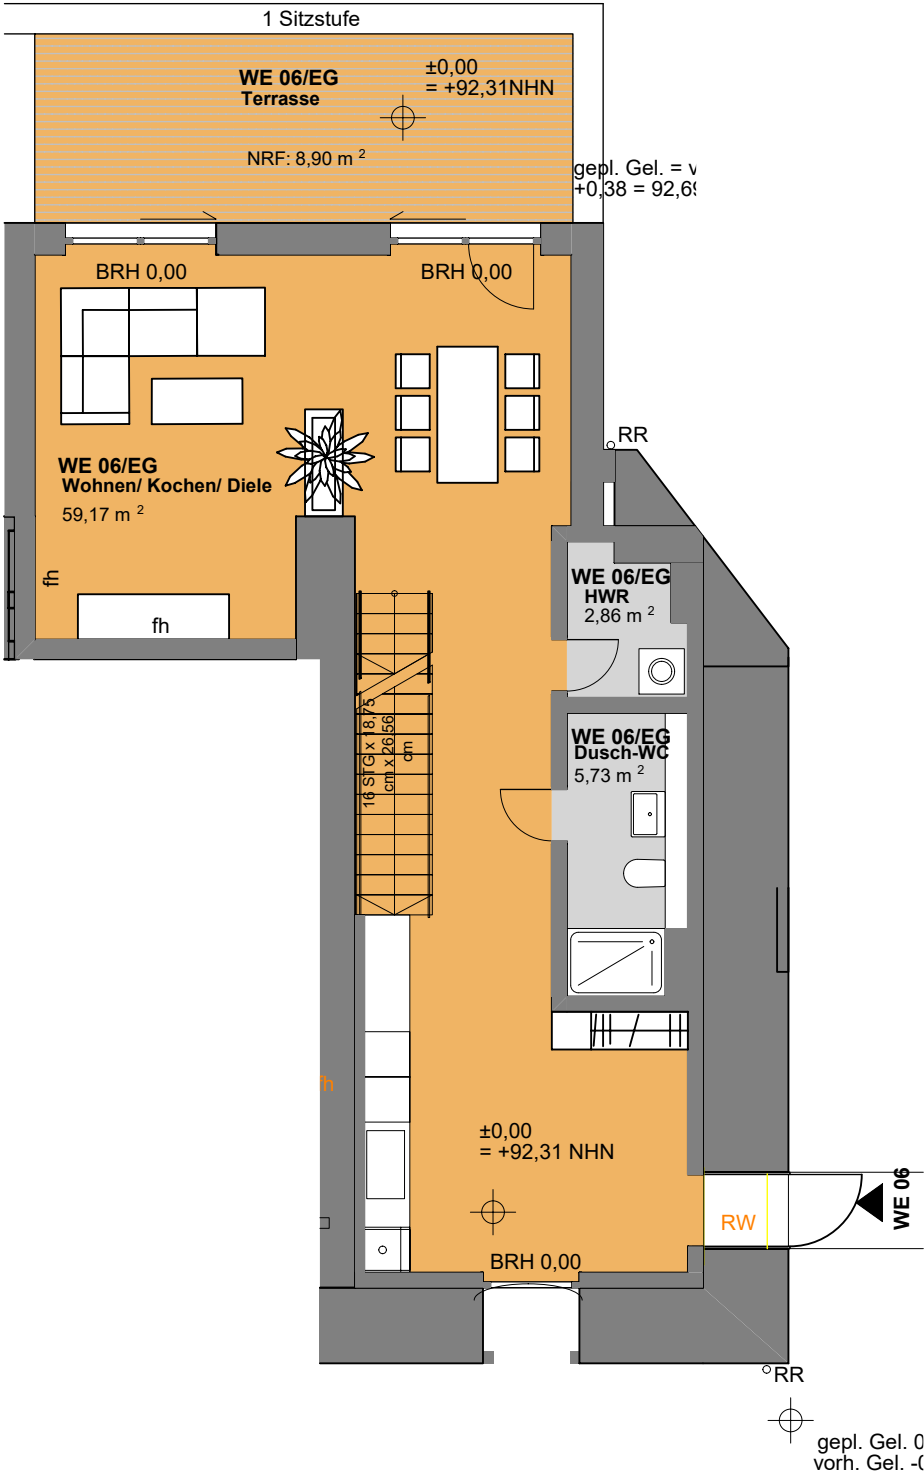

Wohnung 06 - Obergeschoss

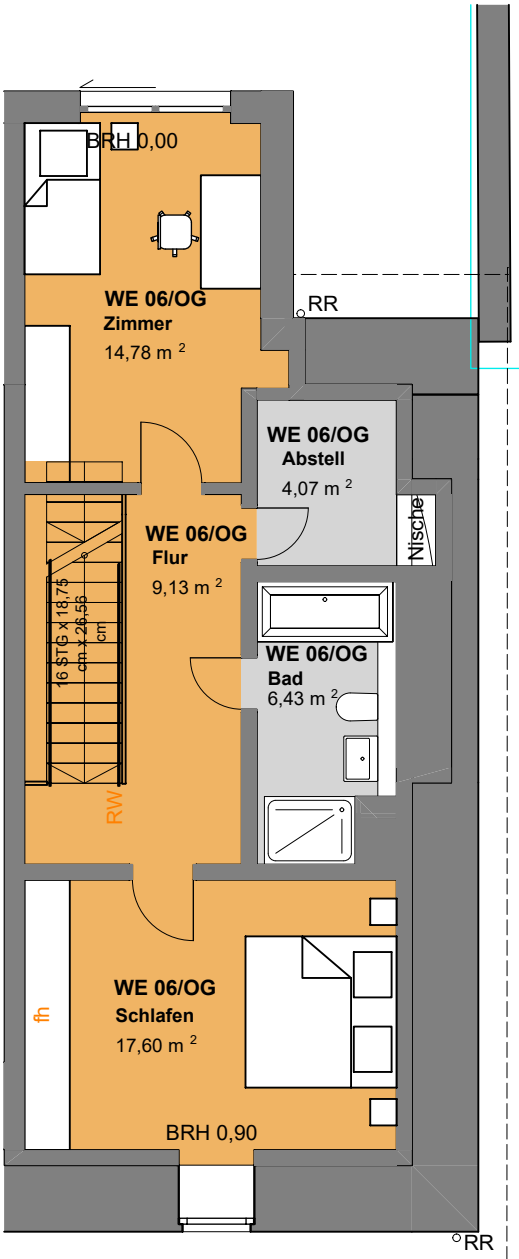

Datum:
08.01.2025

Maßstab
1:100



Prof. Schuh Securities GmbH
Anhalter Straße 17, 06108 Halle

Tel.: 0345/ 233 59 0

Projekt
Sanierung "Haus 1" - Rittergut Kanena
Gutsweg 40d in 06116 Halle

Grundriss:
Grundriss
Wohnung 06

