


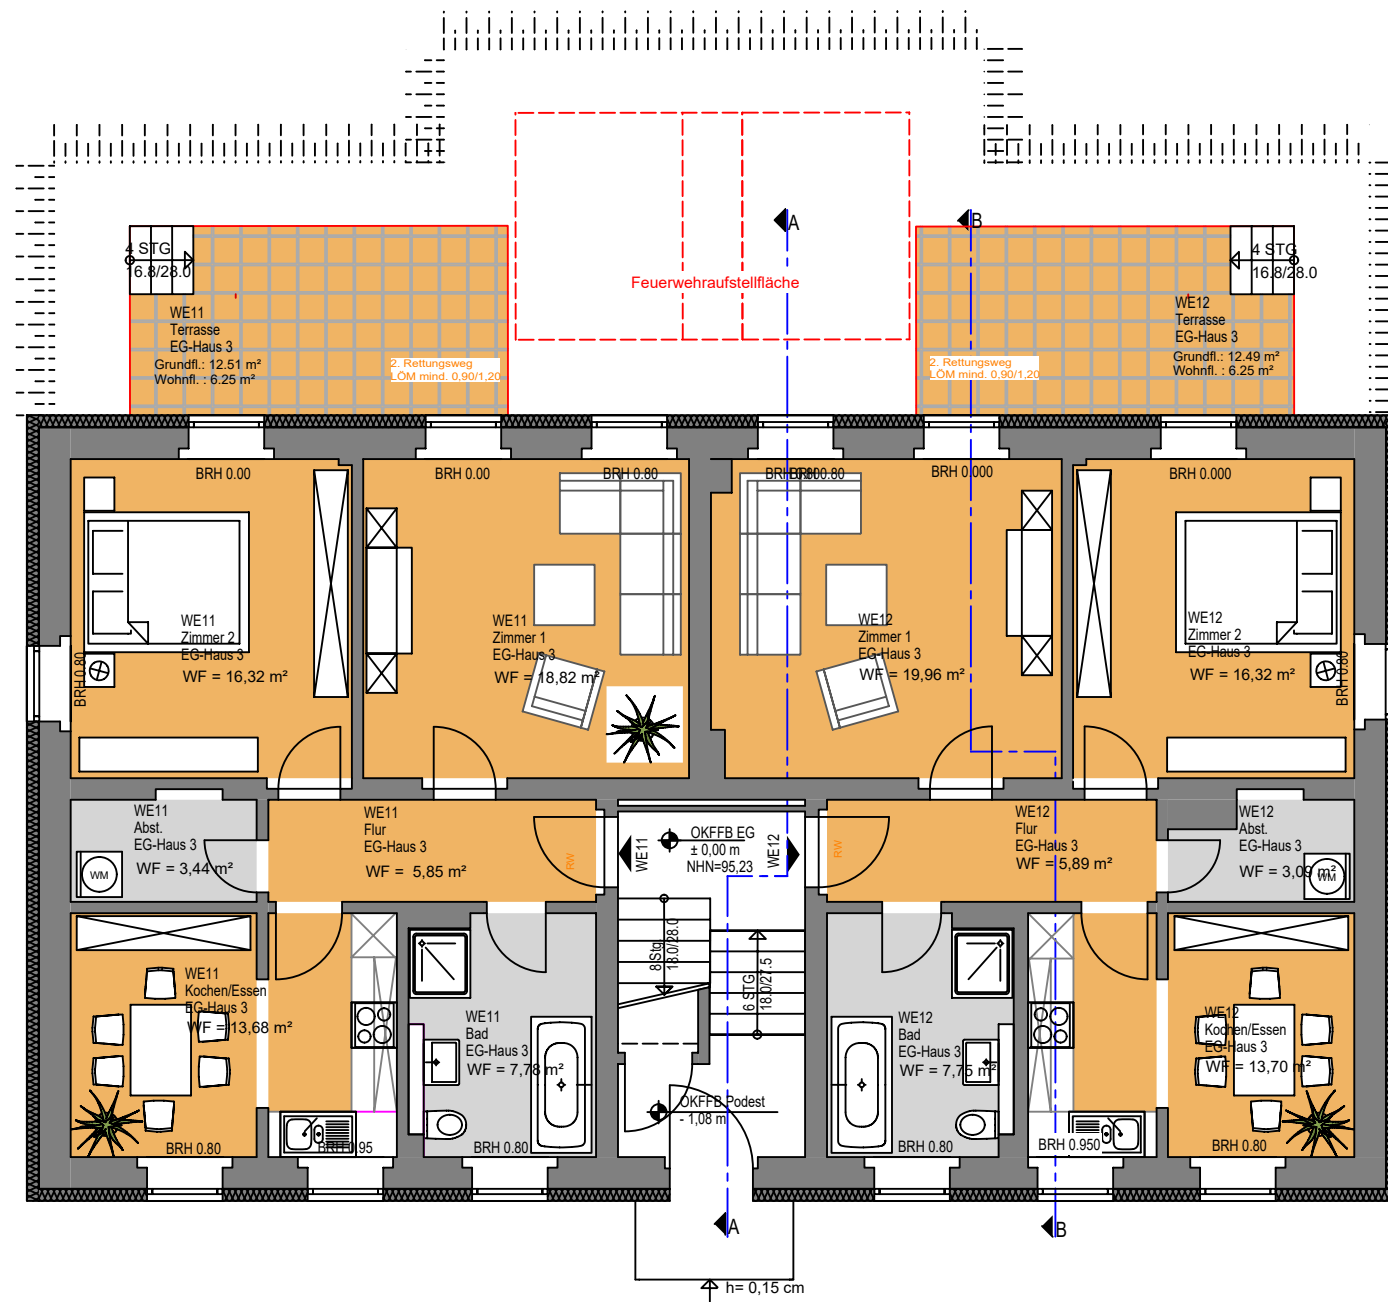

Datum:  
10.07.2025

Maßstab  
1:100



Prof. Schuh Securities GmbH  
Anhalter Straße 12, 06108 Halle

Tel.: 0345/ 233 59 0

Projekt Sanierung eines Mehrfamilienhauses - Haus 3  
mit 6 Wohneinheiten in Halle, Eislebenerstr. 46a

Grundriss: Haus 3  
Grundriss EG



H/B = 289 / 410 (0.12m²)

Allplan 2024