



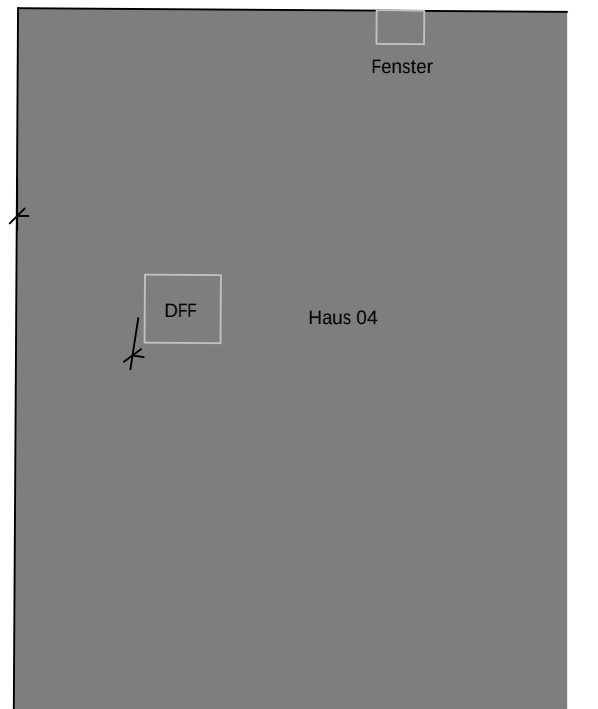

Datum:
17.04.2024

Maßstab
1:100

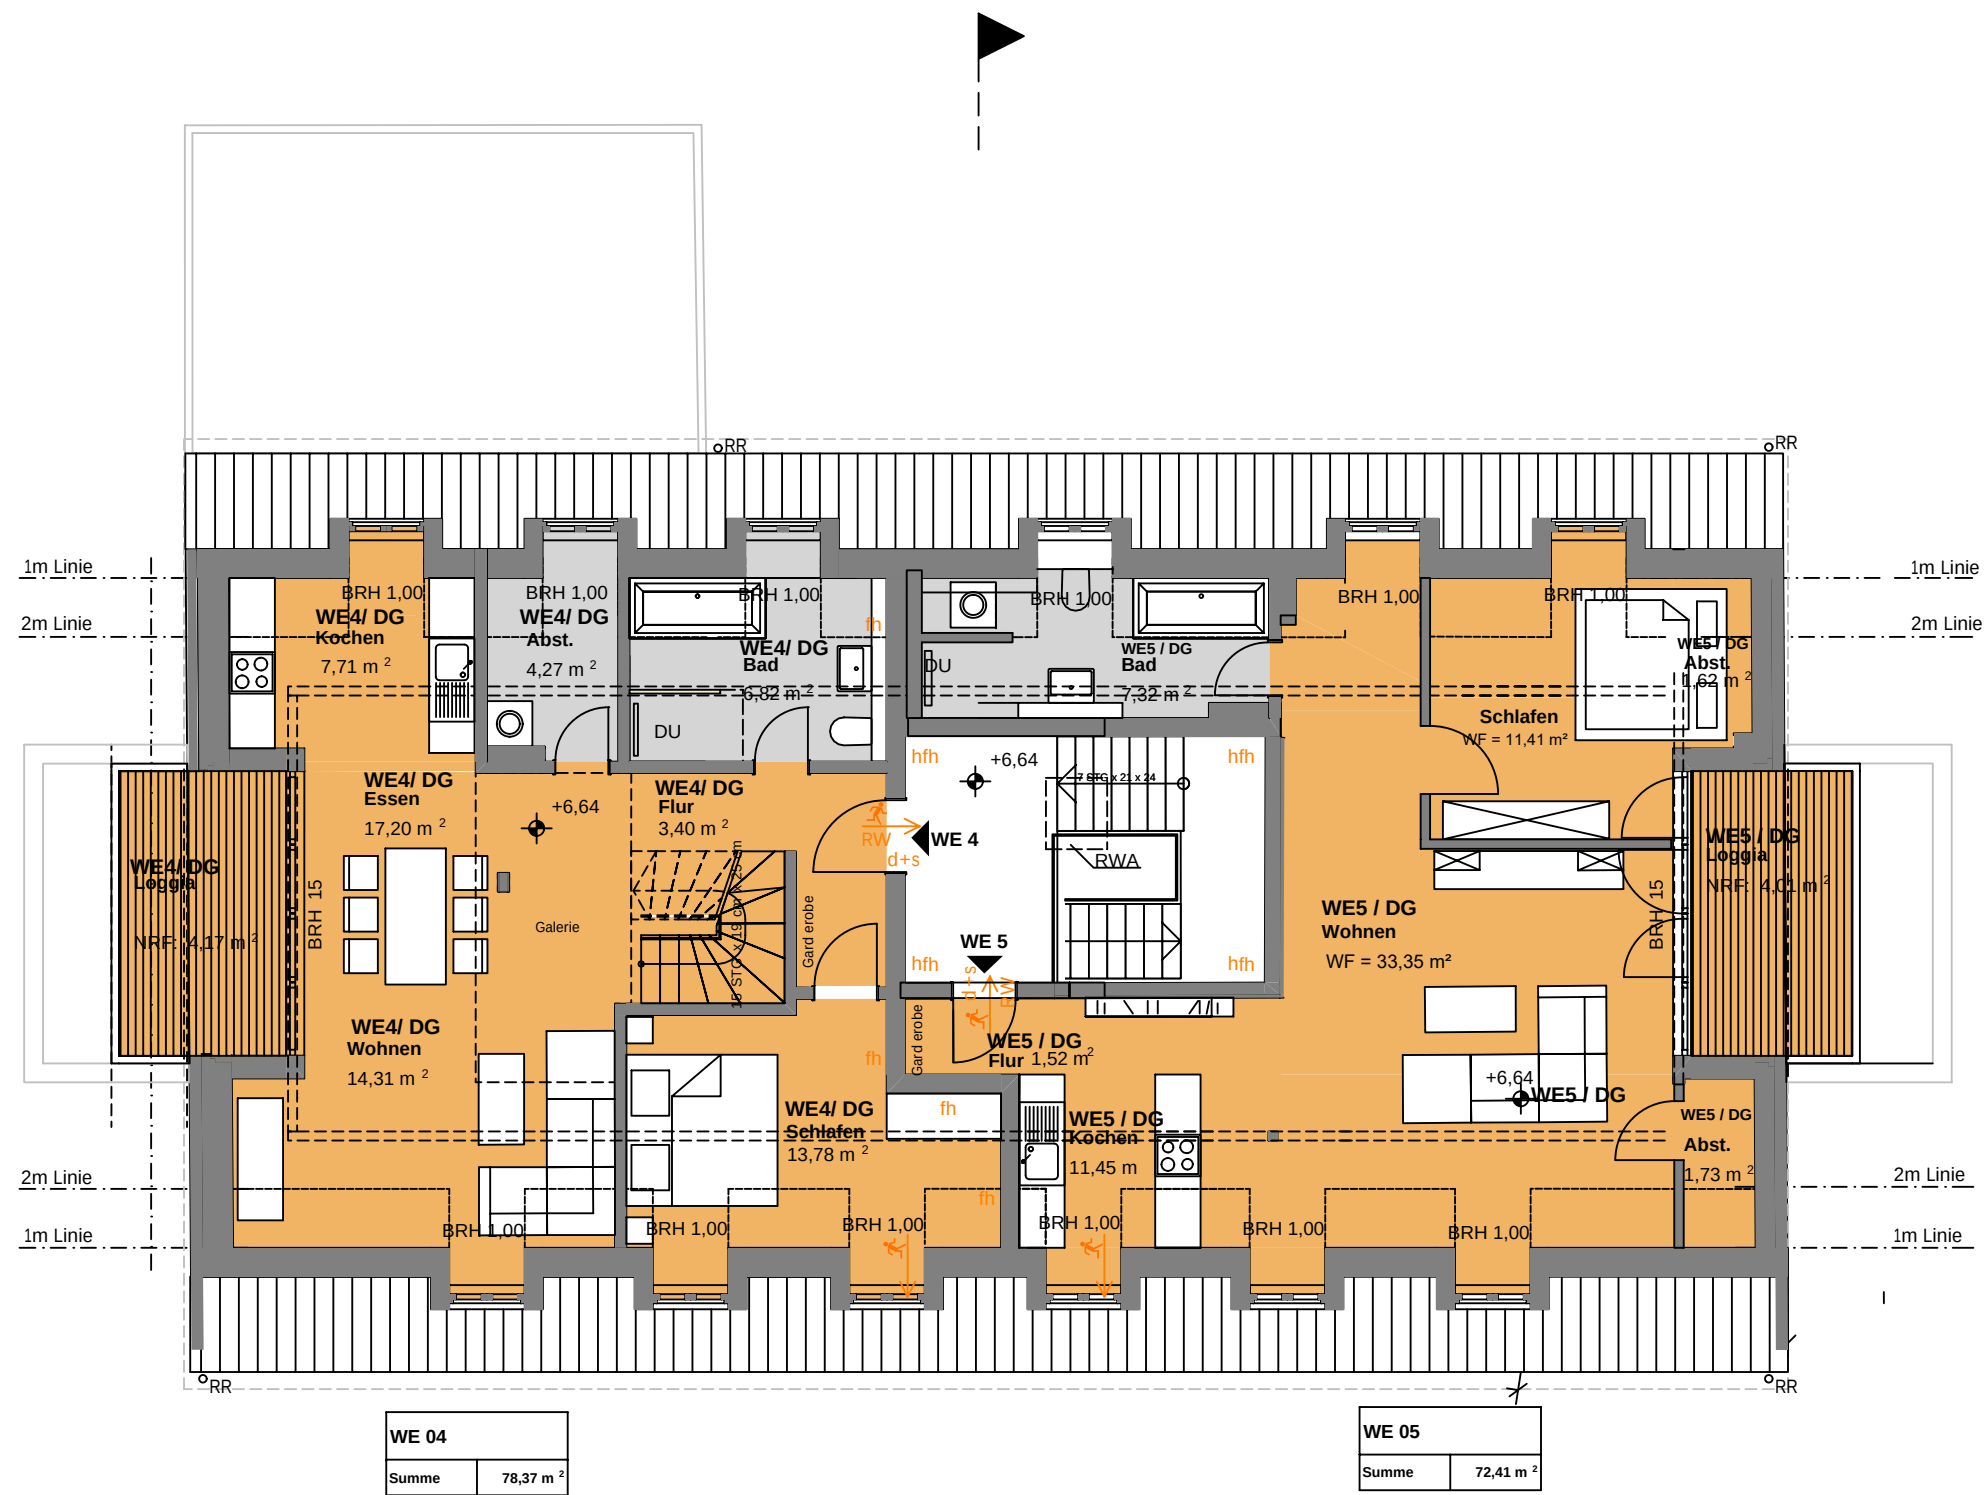

Prof. Schuh Securities GmbH
Anhalter Straße 17, 06108 Halle

Tel.: 0345/ 233 59 0

Projekt
Sanierung "Haus 3" - Rittergut Kanena
Gutsweg 42 in 06116 Halle

Grundriss: Grundriss DG

