



Ansicht Süd

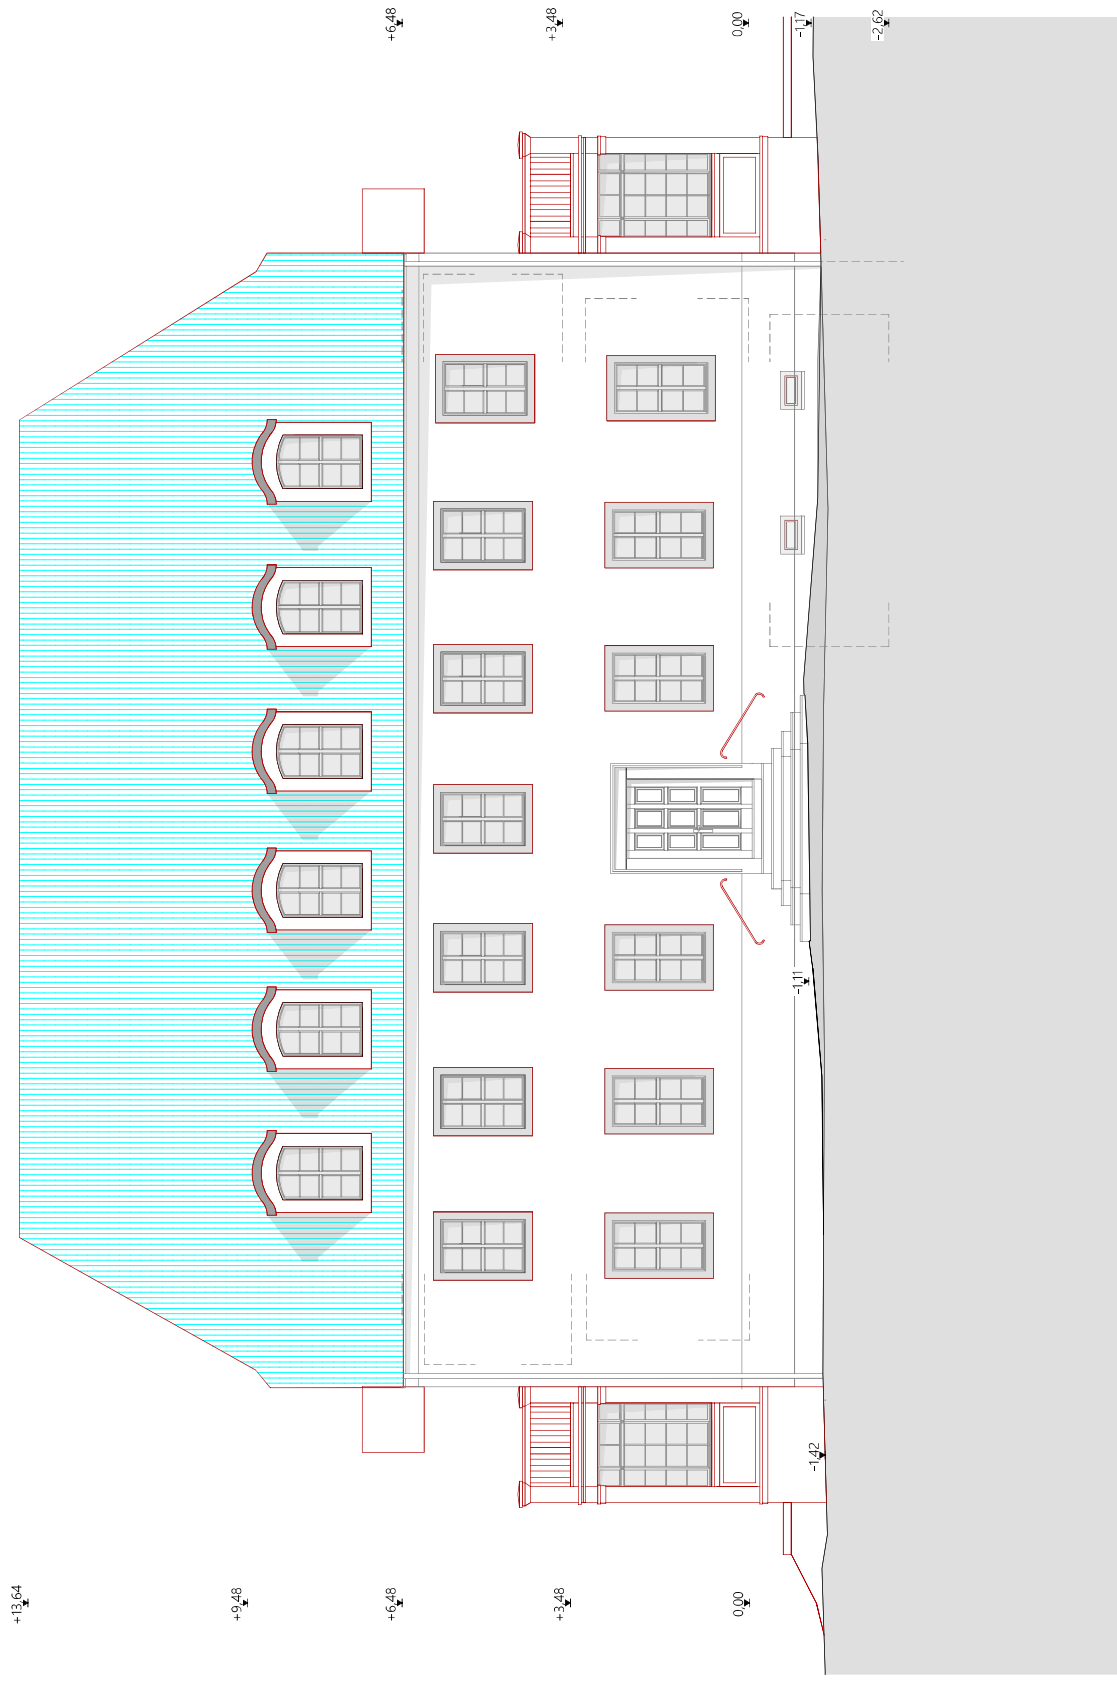

Datum:	09.02.2024	Maßstab	1:100	 PROF. SCHUH modulbauentwicklung und bauteile	Prof. Schuh Securities GmbH Anhalter Straße 17, 06108 Halle Tel.: 0345/ 233 59 0	Projekt Sanierung "Haus 3" - Rittergut Kanena Gutsweg 42 in 06116 Halle	Grundriss: Ansicht Süd Abgeschlossenheit	
--------	------------	---------	-------	---	---	--	---	--

Ansicht Ost

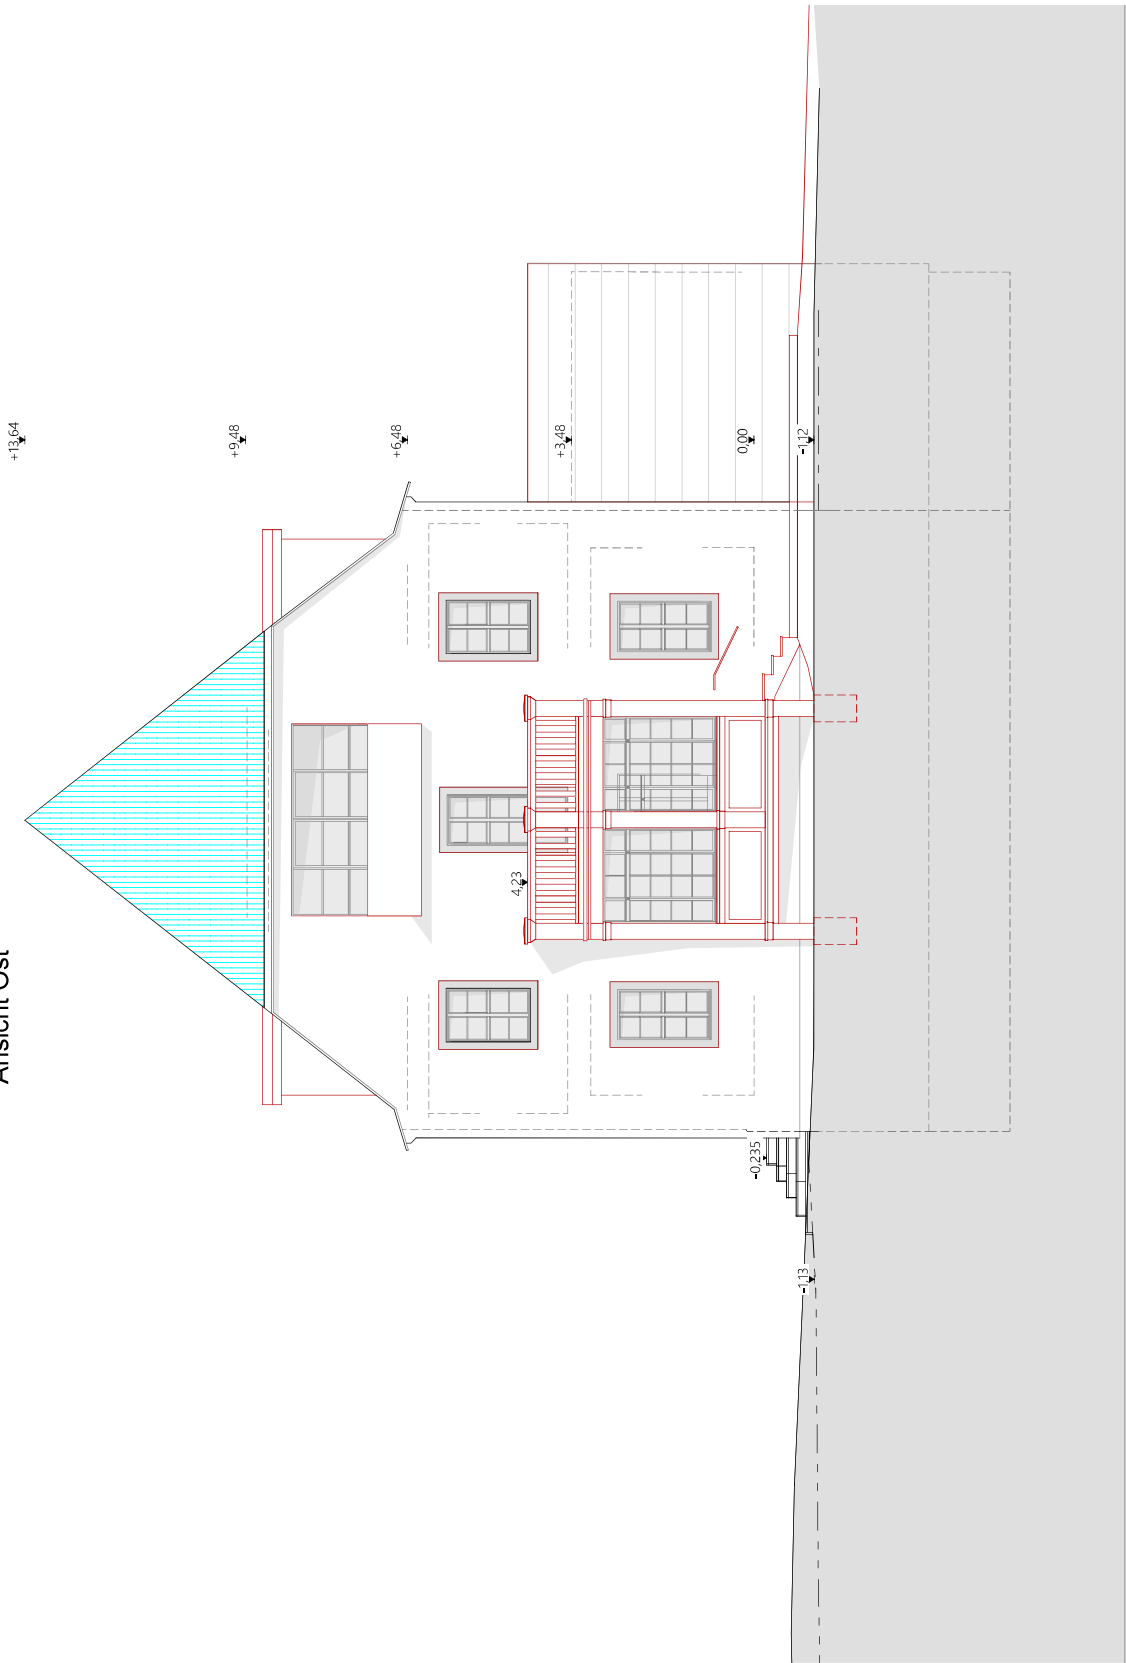

Datum:
09.02.2024

Maßstab
1:100

Prof. Schuh Securities GmbH
Anhalter Straße 17, 06108 Halle


Tel.: 0345/ 233 59 0

Projekt
Sanierung "Haus 3" - Rittergut Kanena
Gutsweg 42 in 06116 Halle

Grundriss:
Ansicht Ost
Abgeschlossenheit




Ansicht Nord

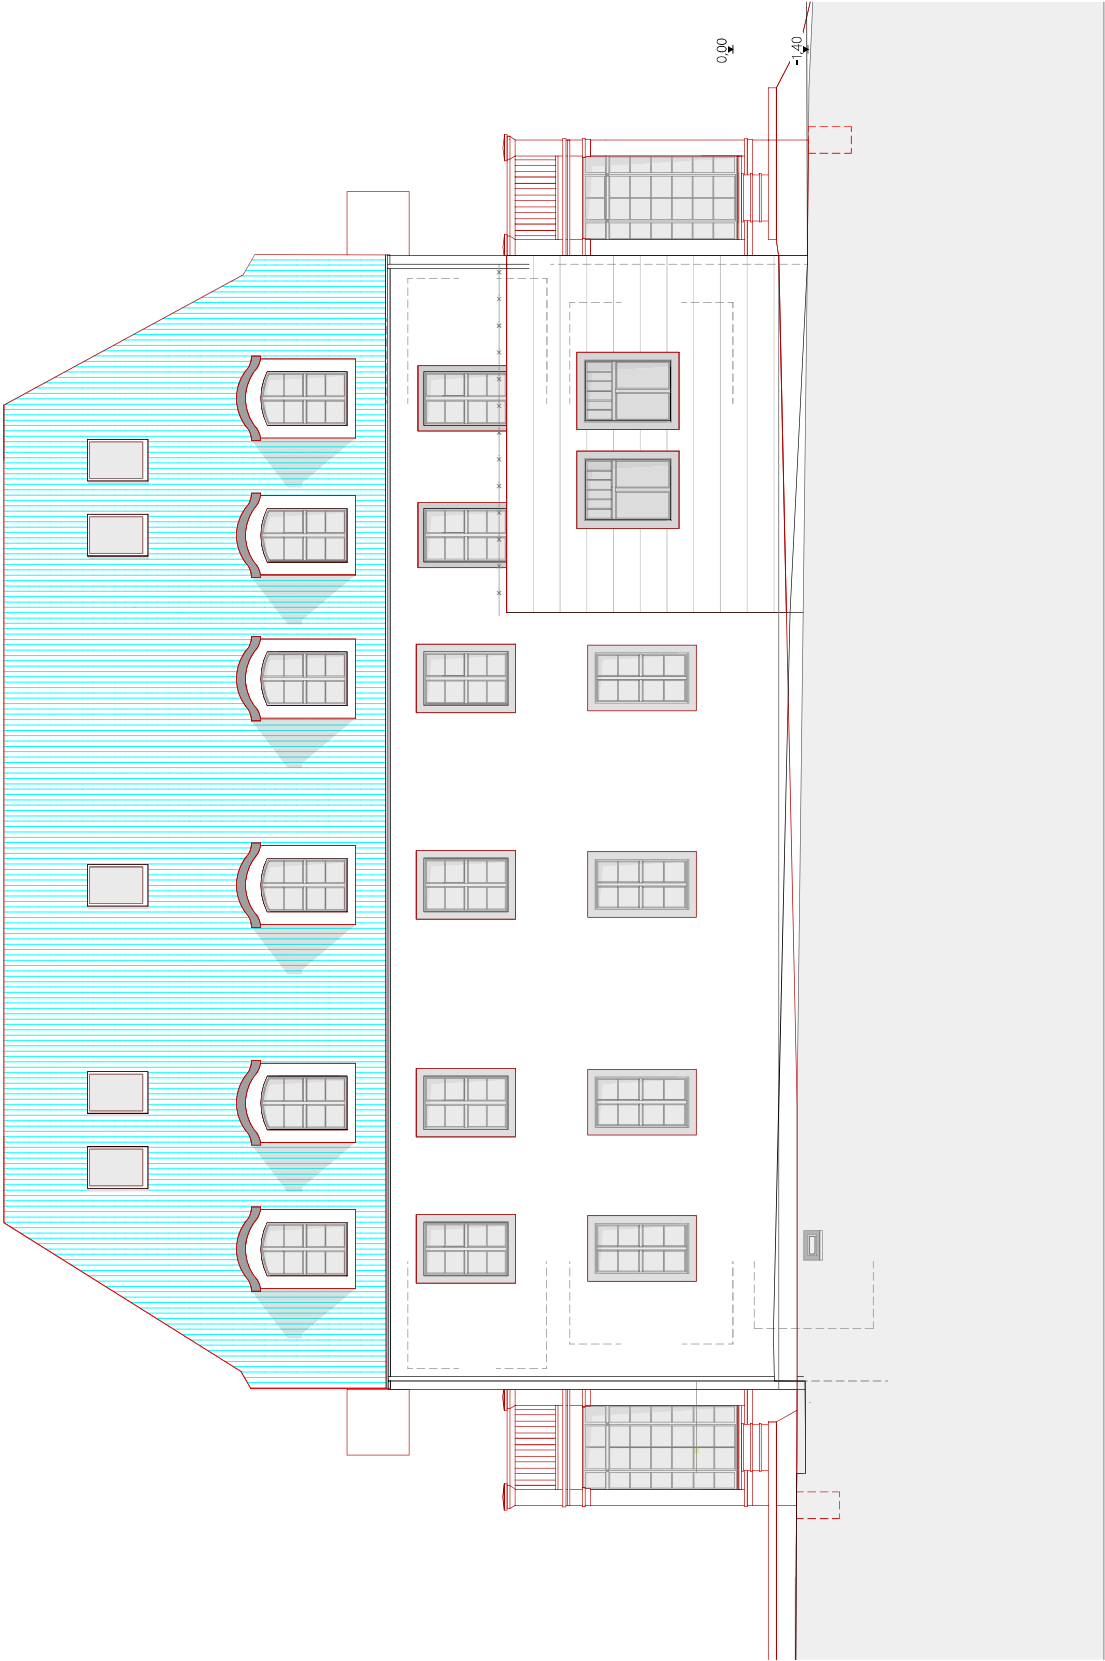

Datum: 09.02.2024	Maßstab 1:100	PROF. SCHUH Architektur und Planung	Prof. Schuh Securities GmbH Anhalter Straße 17, 06108 Halle	Tel.: 0345/ 233 59 0	Projekt Sanierung "Haus 3" - Rittergut Kanena Gutsweg 42 in 06116 Halle	Grundriss: Ansicht Nord Abgeschlossenheit	
----------------------	------------------	---	--	----------------------	---	---	---

Ansicht West

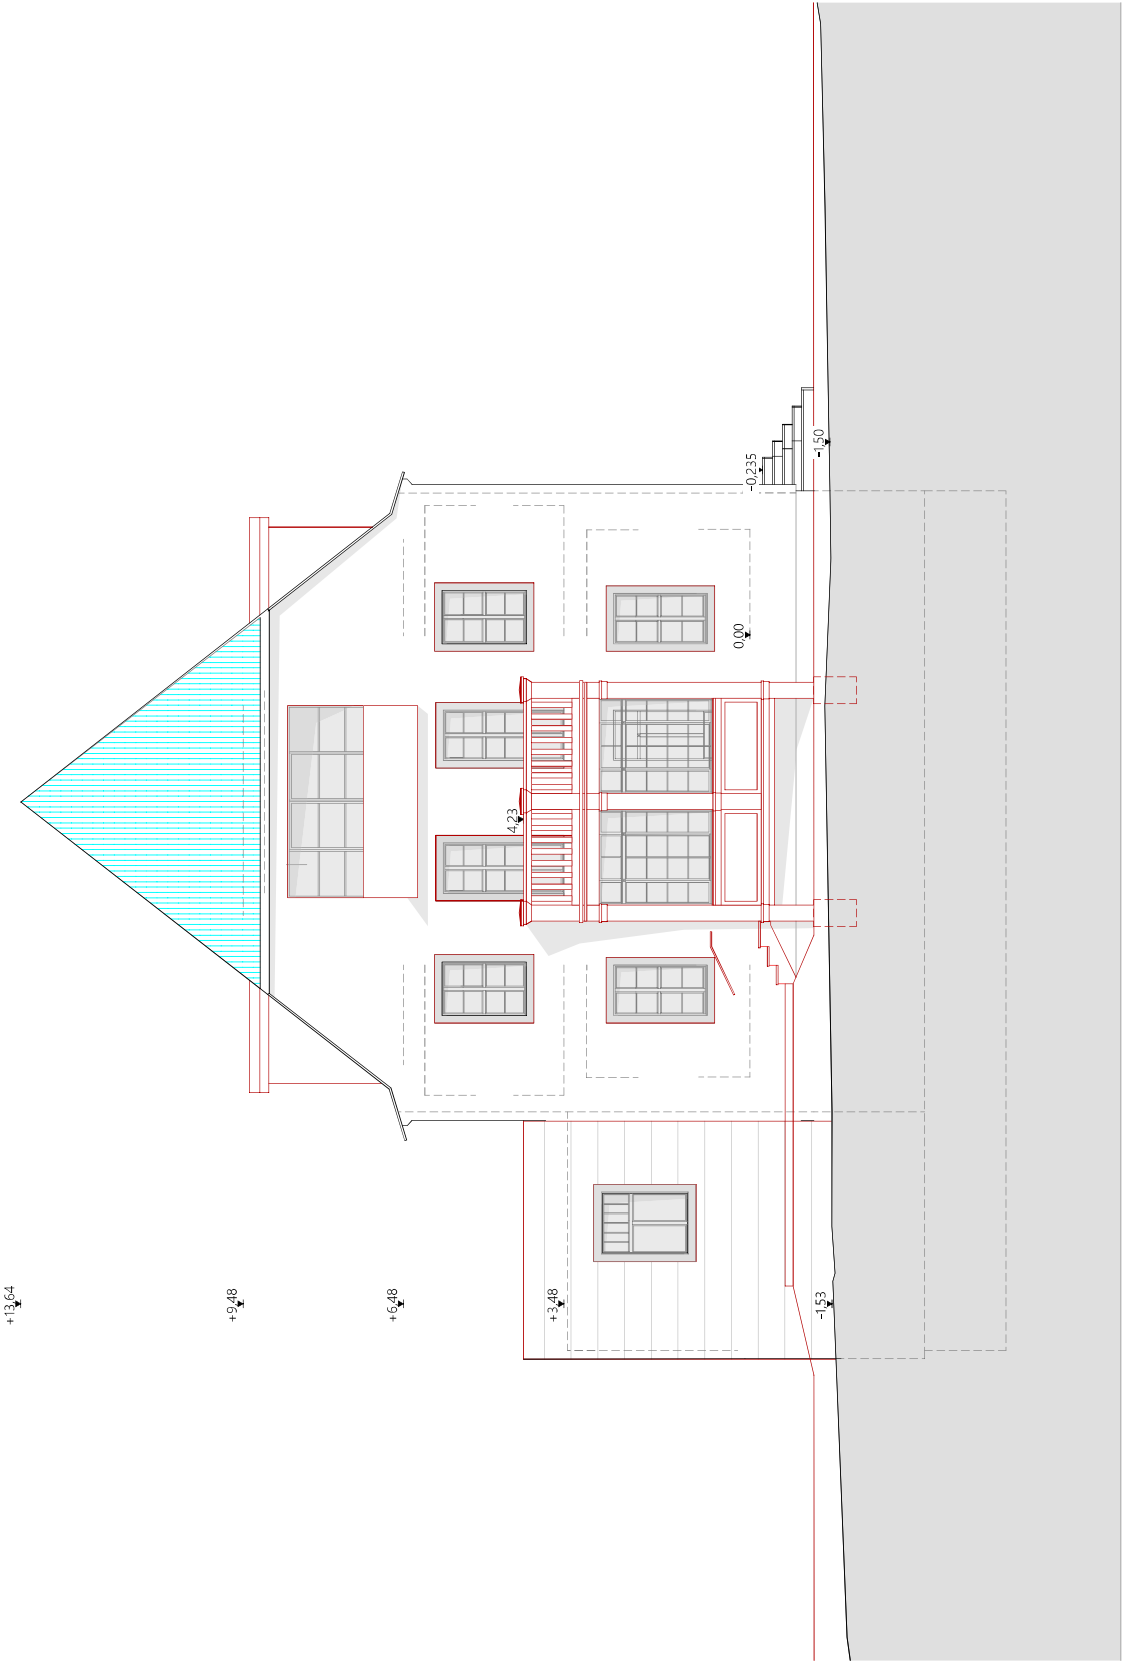

Datum: 09.02.2024

Maßstab 1:100



Prof. Schuh
Architektur
Anhalter Straße 17, 06108 Halle


Tel.: 0345/ 233 59 0

Projekt
Sanierung "Haus 3" - Rittergut Kanena
Gutsweg 42 in 06116 Halle

Grundriss:
Ansicht West
Abgeschlossenheit



Schnitt A-A

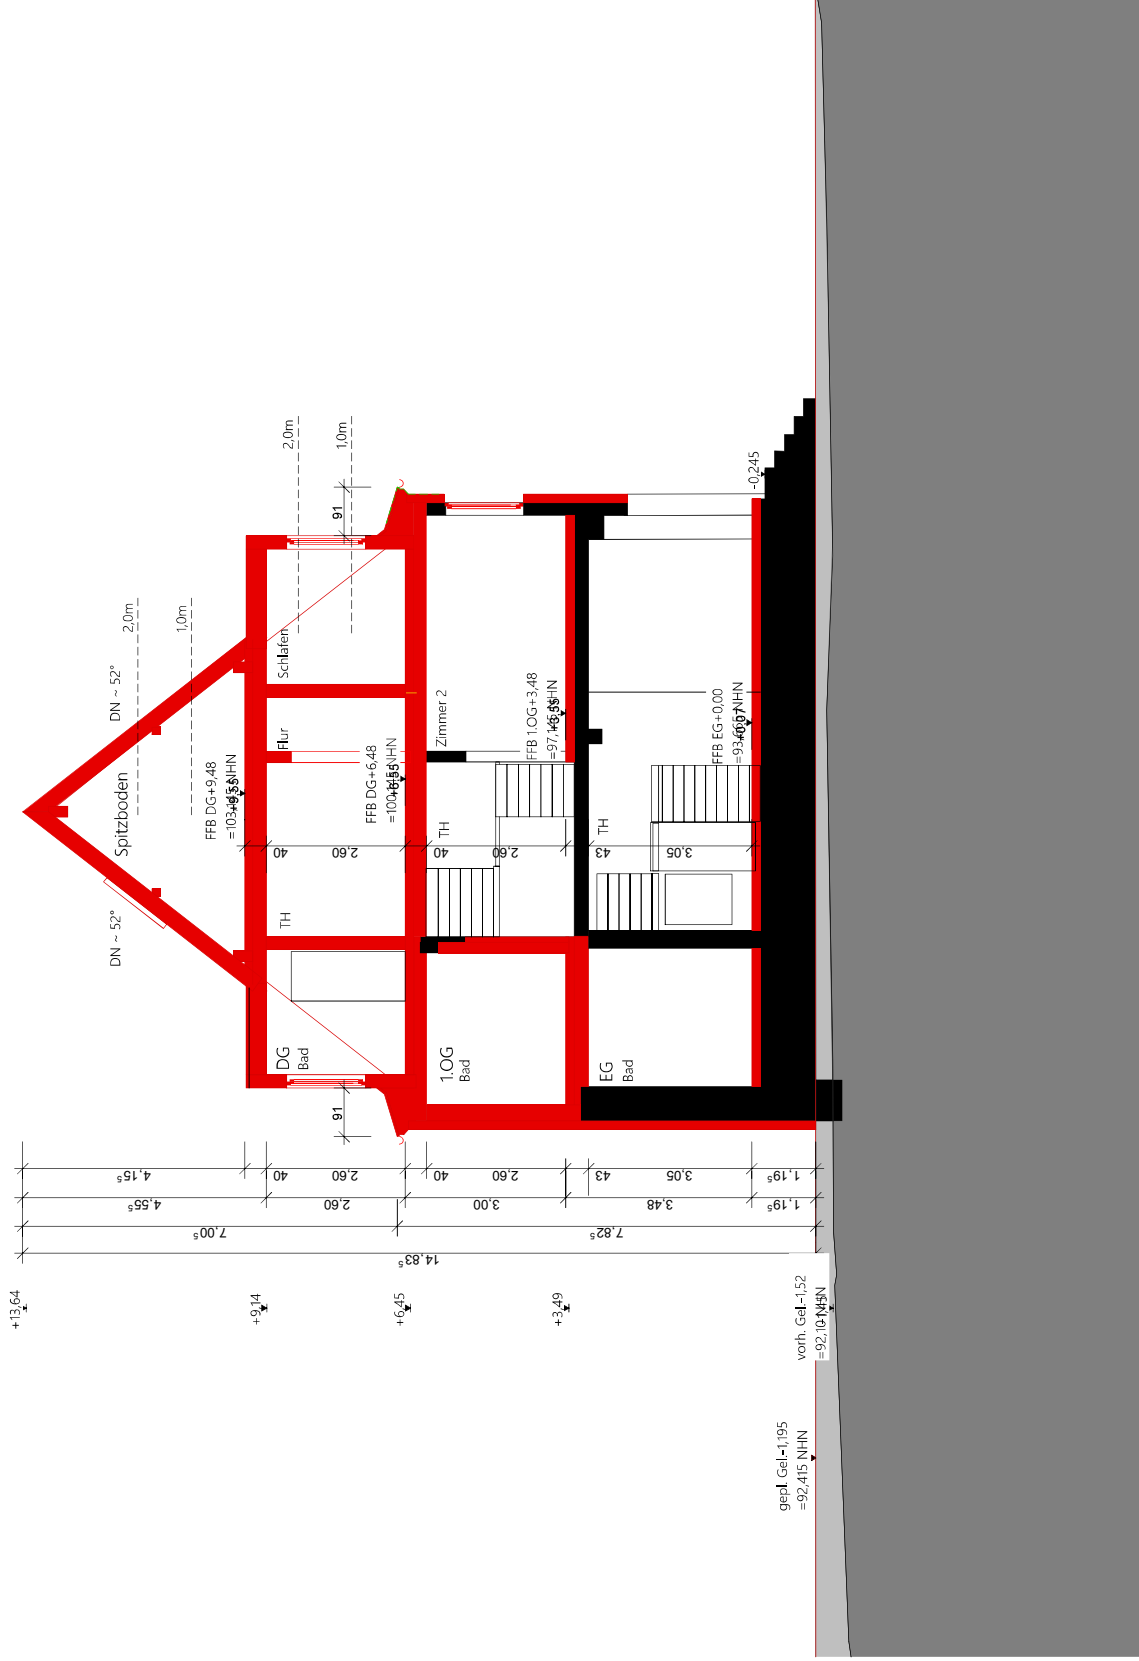

Datum: 09.02.2024

Maßstab 1:100

PROF. SCHUH
Architektur
und Bauplanung

Prof. Schuh Securities GmbH
Anhalter Straße 17, 06108 Halle

Tel.: 0345/ 233 59 0

Projekt Sanierung "Haus 3" - Rittergut Kanena
Gutsweg 42 in 06116 Halle

Grundriss: Schnitt A-A
Abgeschlossenheit

