


Ansicht West

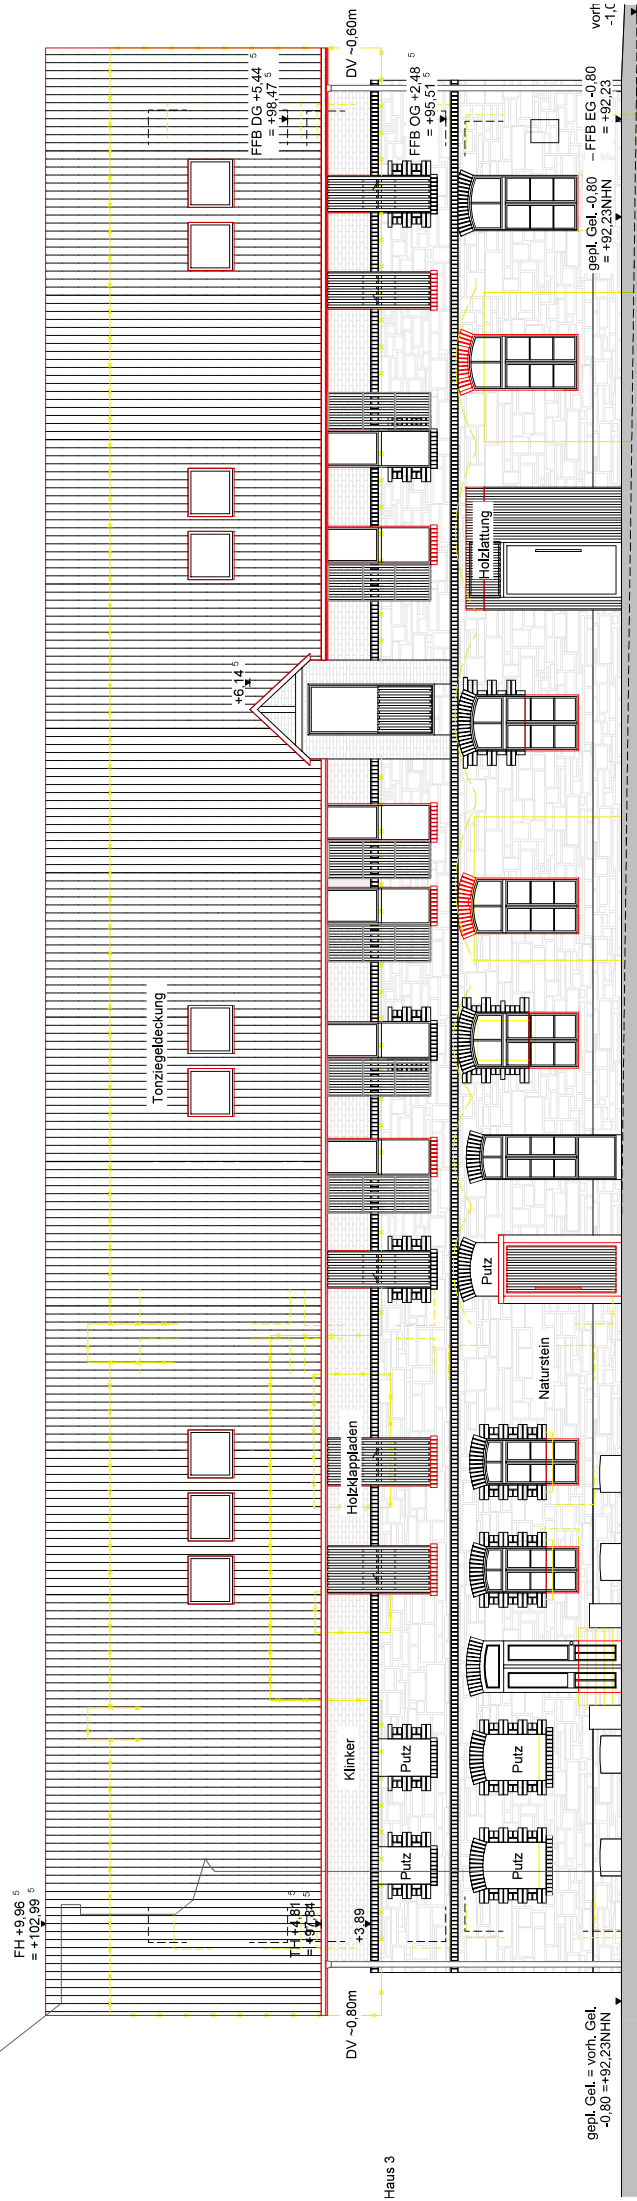

Haus 3

Datum: 29.05.2024	Maßstab 1:150	PROF. SCHUH architectural and interior	Prof. Schuh Securities GmbH Anhalter Straße 17, 06108 Halle	Tel.: 0345/ 233 59 0	Projekt Sanierung "Haus 4" - Rittergut Kanena Gutsweg 43, 44a - 44b in 06116 Halle	Grundriss: Abgeschlossenheit Ansicht West	
----------------------	------------------	--	--	----------------------	--	---	--

Ansicht Nord

Ansicht Nord

DN -6°

DN -36°

Klinker

Holz-schalung

Tonziegeldeckung

TH +4,81⁵
= +97,64⁵

DV -0,90m

FH +9,96⁵
= +102,99⁵

FH +6,14⁵
= +99,17⁵

FFB DG +5,44⁵
= +98,47⁵

FFB EG -0,80⁵
= +92,23⁵

gepl. Gel. = vorh. Gel.
-1,14 = +91,99NHN

gepl. Gel. = vorh. Gel.
-0,80 = +92,23NHN

Grundstücksgrenze

Holz-galerie
+6,49⁵

Holzverkleidung
(Lattung)
+2,48⁵

Naturstein

gepl. Gel. = -0,95
-402 07 5NIHN

gepl. Gel. = vorh. Gel.
-1.14 = +91.89NHN

Grundstücksgrenze


Maßstab 1:100	 PROF. SCHUH Immobilienentwicklung und Baurecht
--------------------------------	---

Tel.: 0345/ 233 59 0


Grundriss:	Abgeschlossenheit Ansicht Nord
------------	-----------------------------------



Ansicht Ost

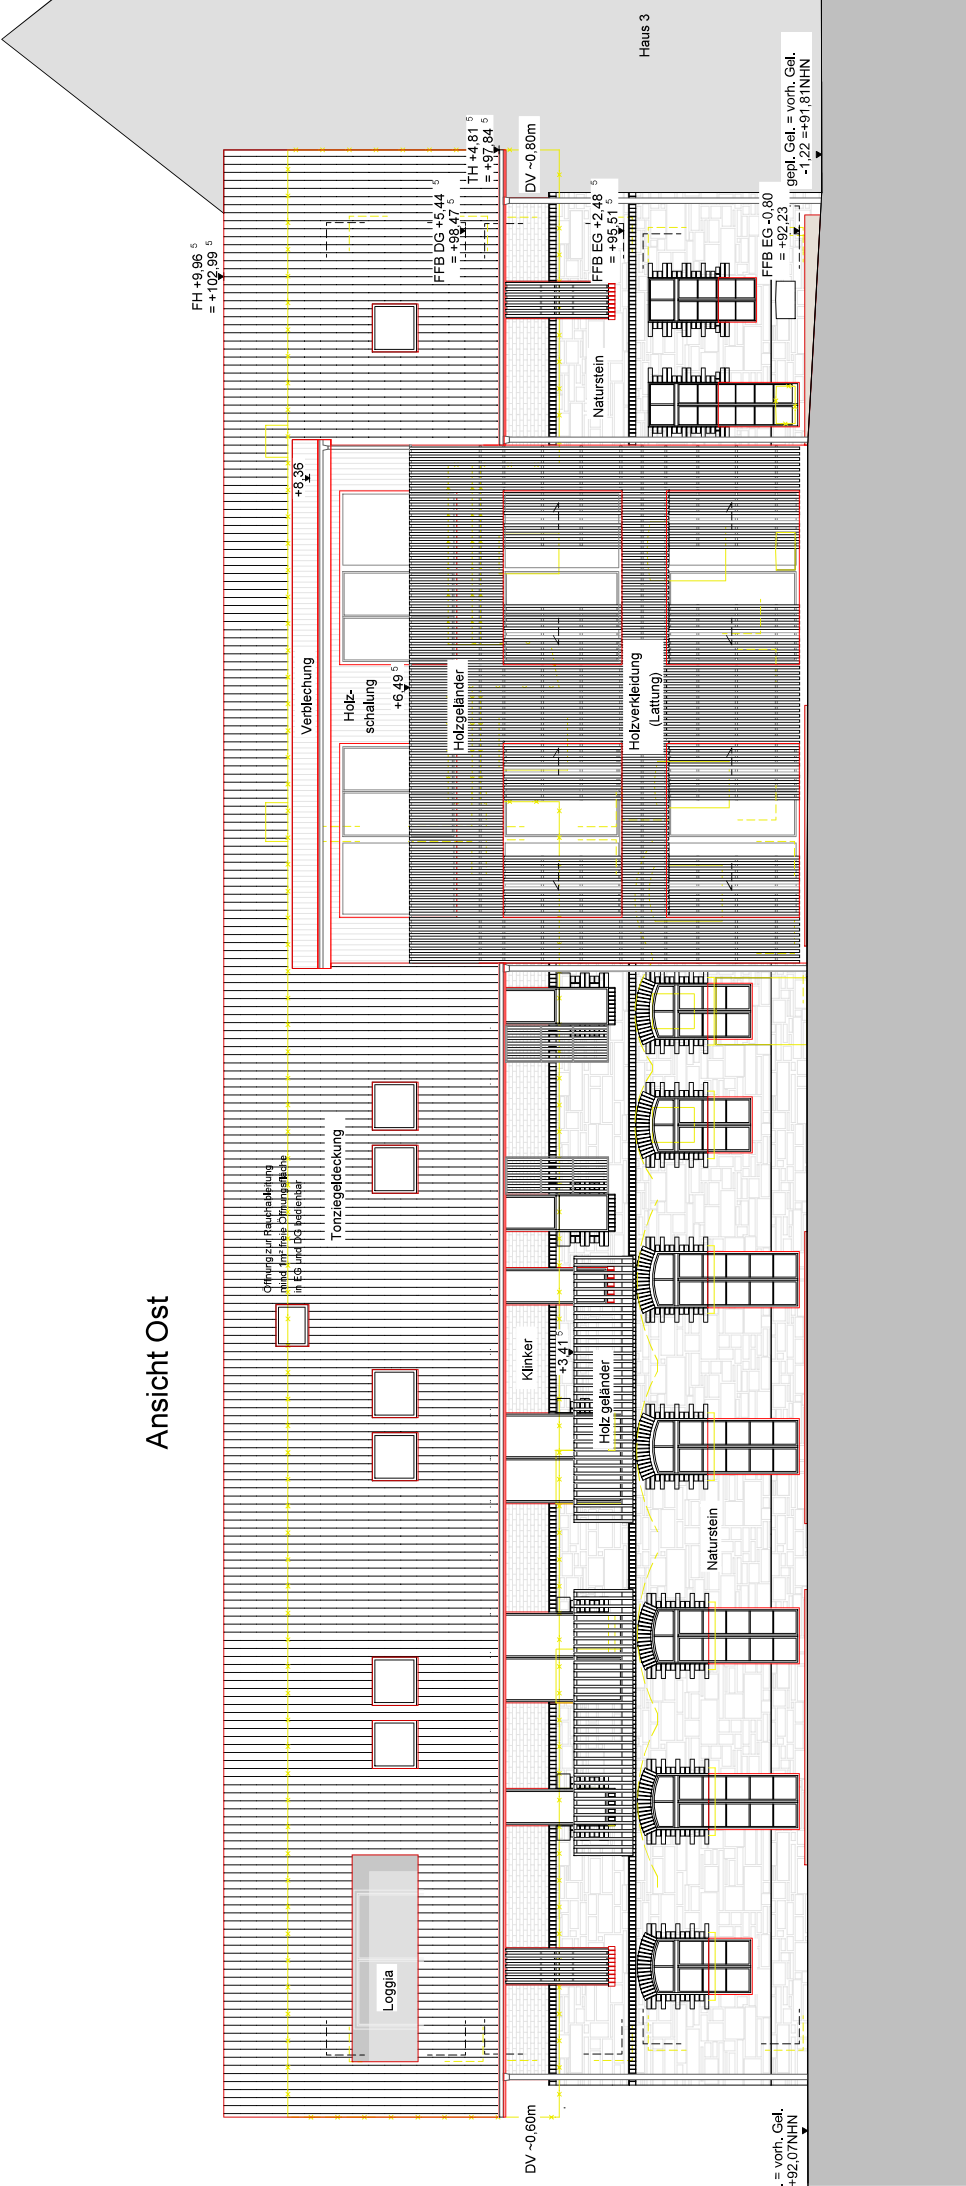

Ansicht Süd

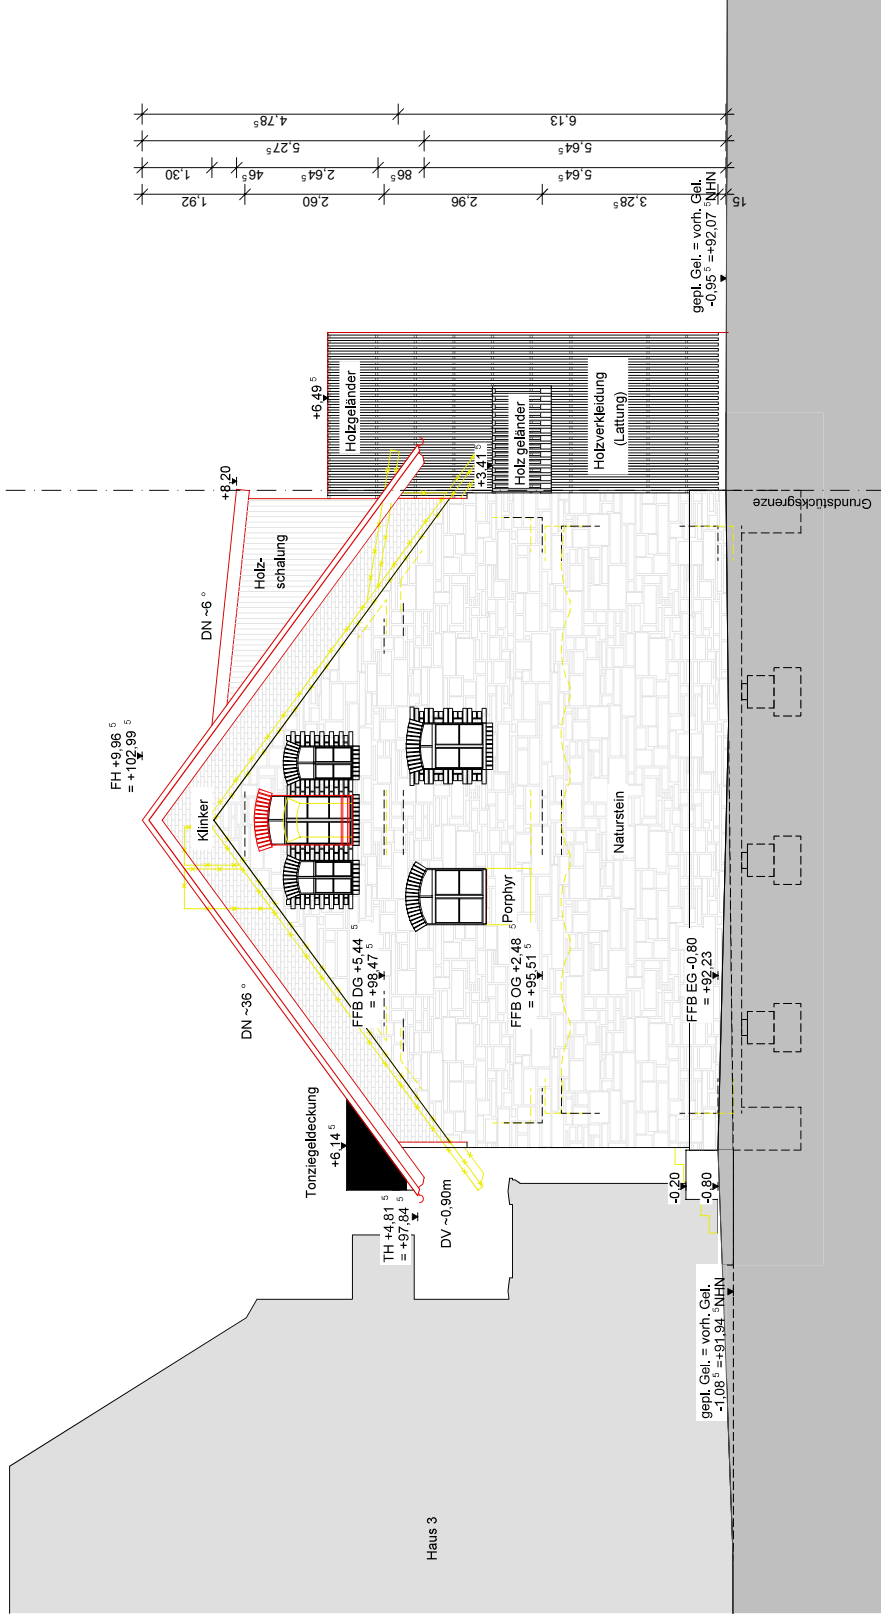

Schnitt A-A

