



feuerbeständige Ausführungsart von außen nach innen
 feuerhemmende Ausführung von innen nach außen

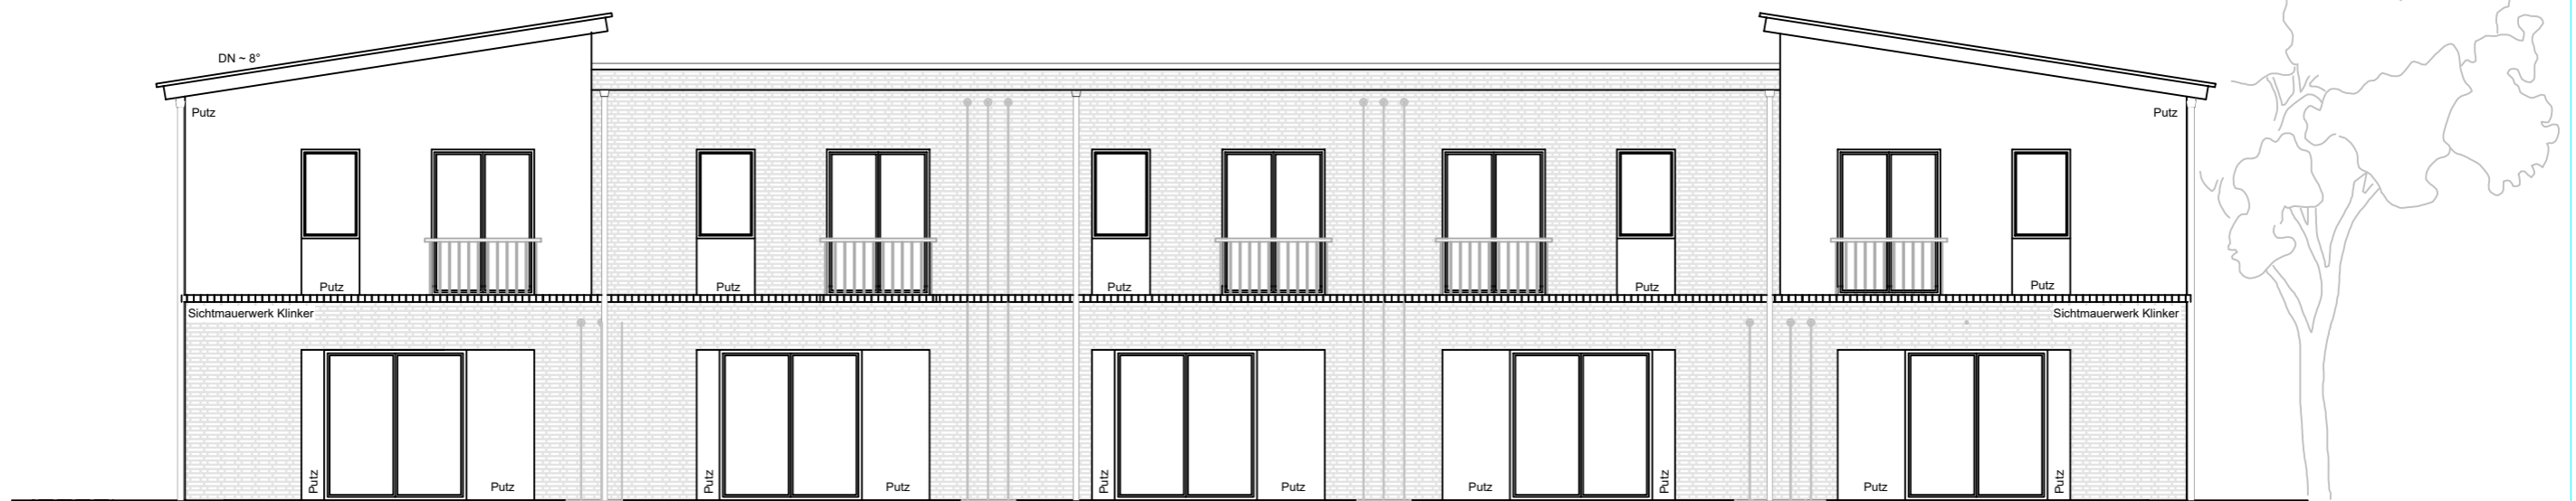

Ansicht Nord

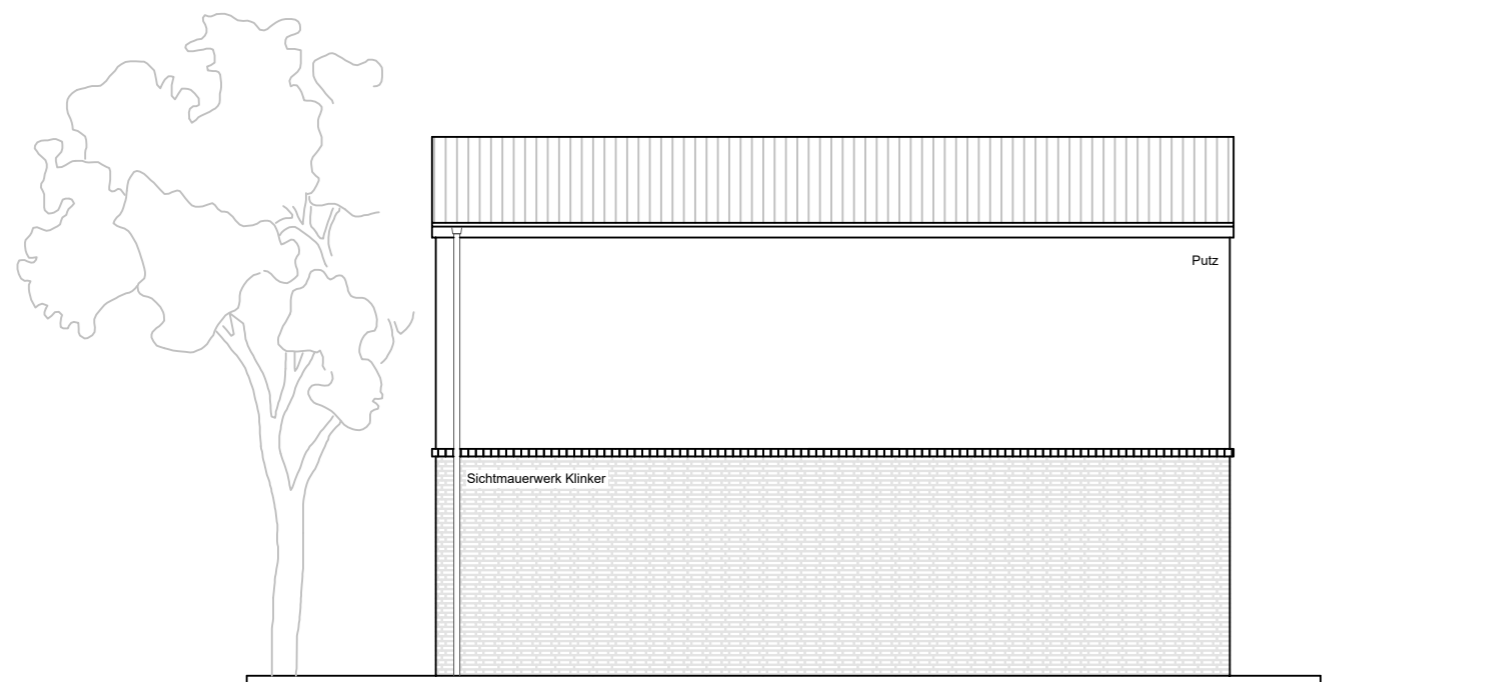

Ansicht West

Datum:
28.11.2024

Maßstab
1:100




Prof. Schuh Securities GmbH
Anhalter Straße 17, 06108 Halle

Tel.: 0345/ 233 59 0


Projekt
Errichtung eines Mehrfamilienwohnhauses
mit 5 Wohneinheiten in Halle, Eislebenerstr. 46

Grundriss: Ansicht Nord und West

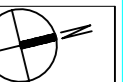


H/B = 289 / 410 (0.12m²)

Allplan 2024

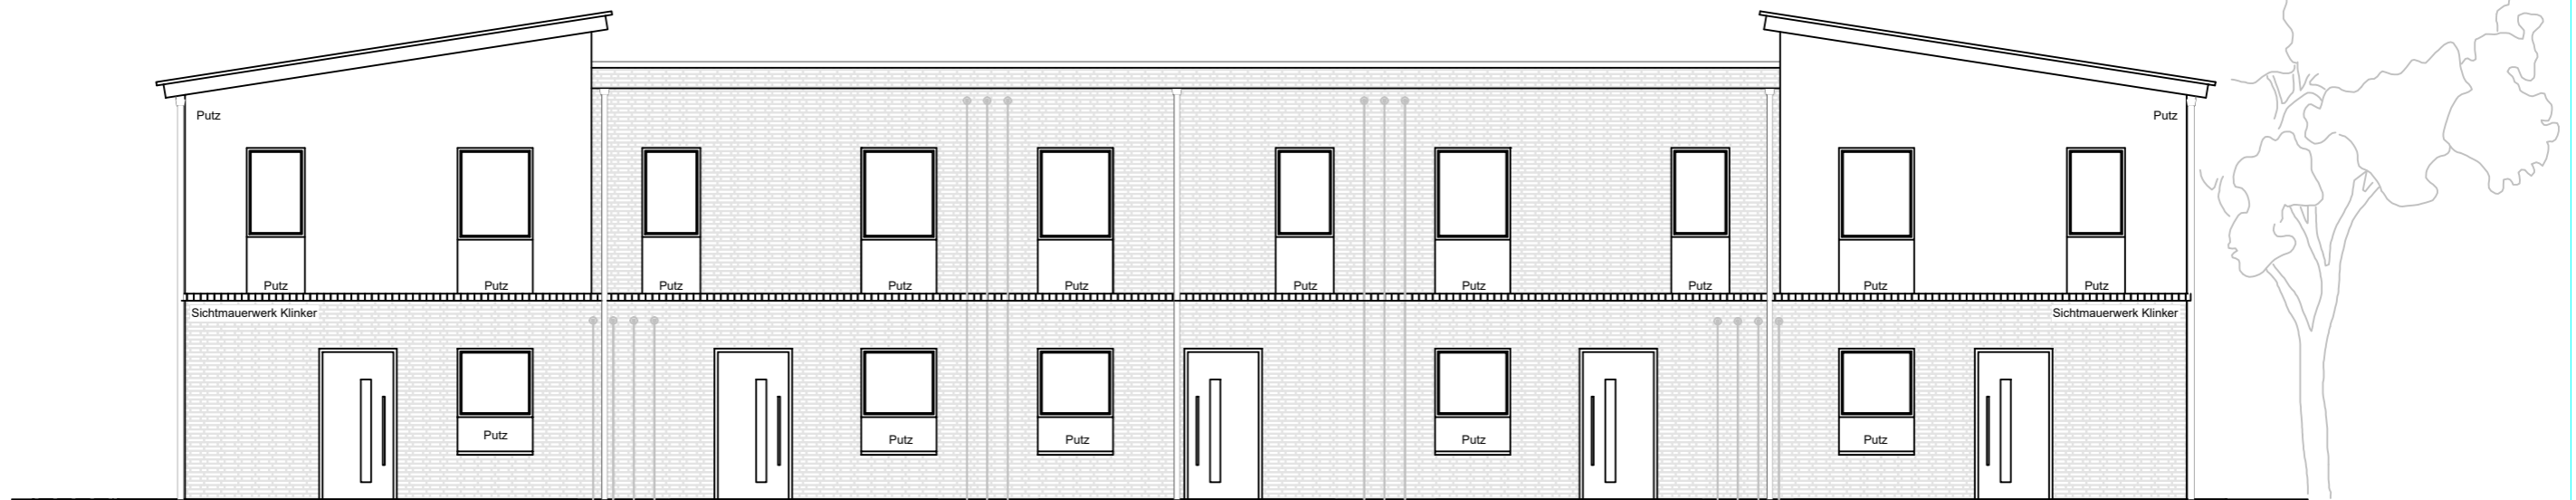

Ansicht -Süd

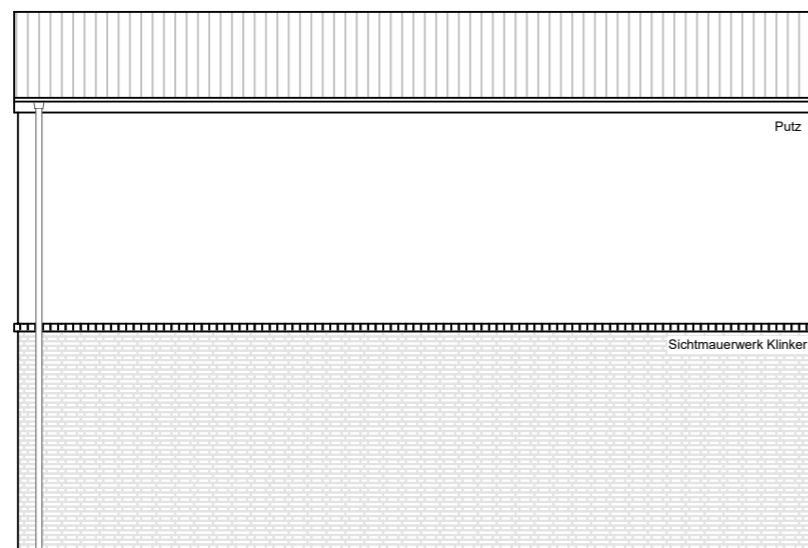

Ansicht -Ost

Datum:
28.11.2024

Maßstab
1:100




Prof. Schuh Securities GmbH
Anhalter Straße 17, 06108 Halle

Tel.: 0345/ 233 59 0


Projekt
Errichtung eines Mehrfamilienwohnhauses
mit 5 Wohneinheiten in Halle, Eislebenerstr. 46

Grundriss: Ansicht Süd und OST

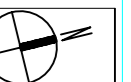


H/B = 289 / 410 (0.12m²)

Allplan 2024

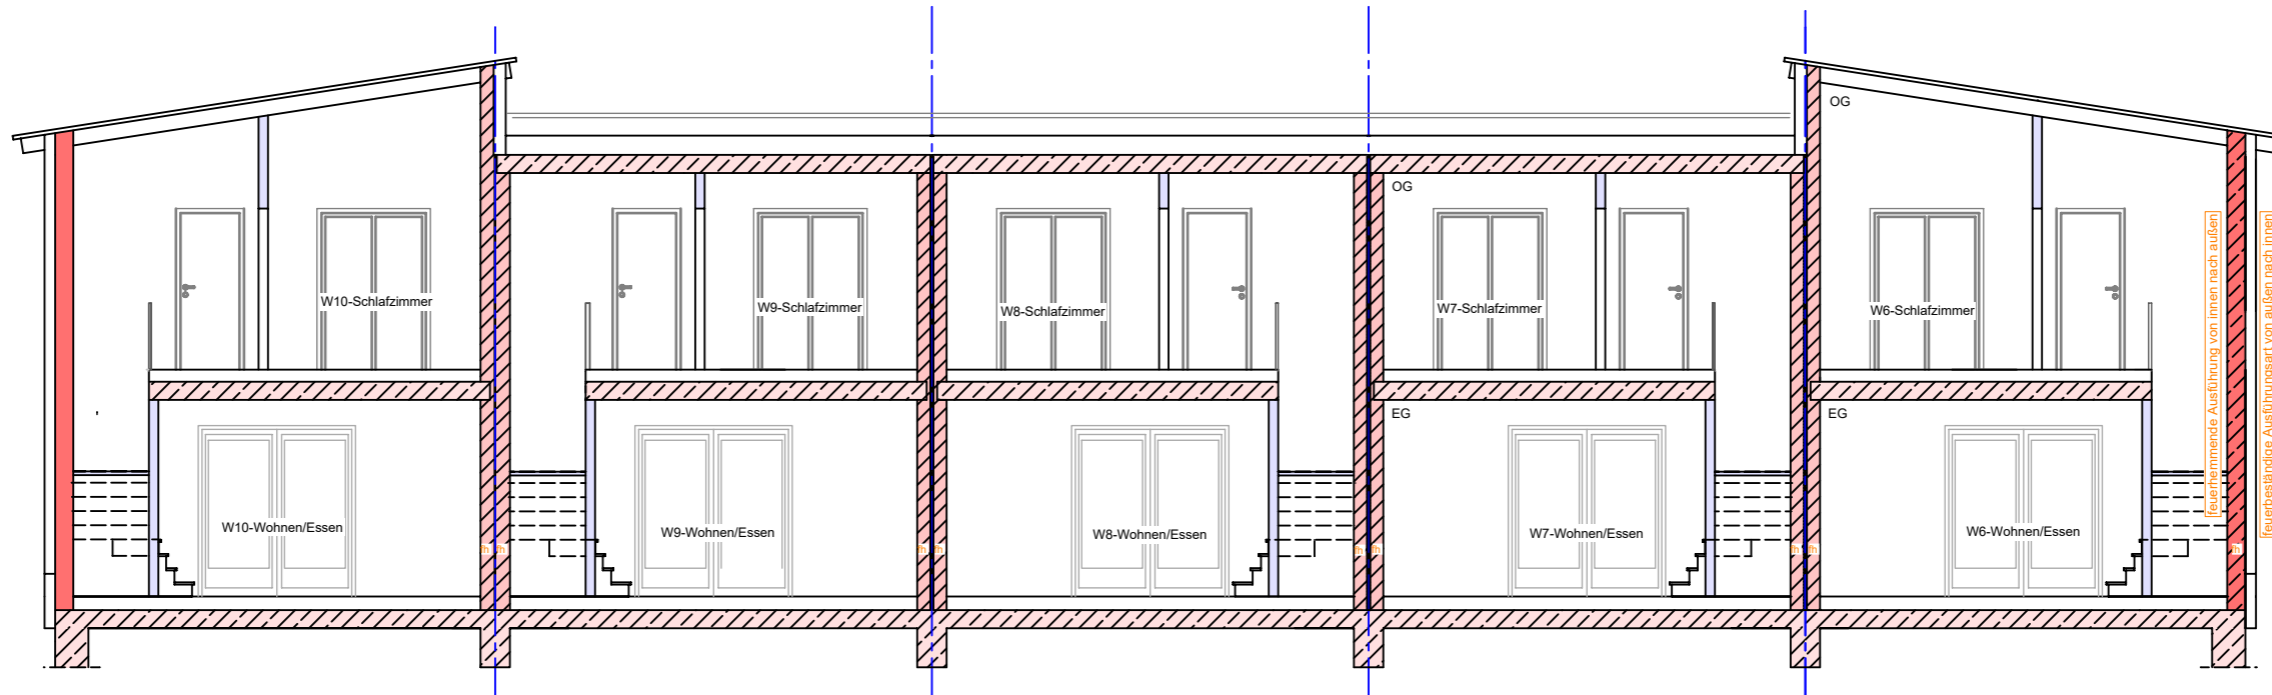

Schnitt A-A

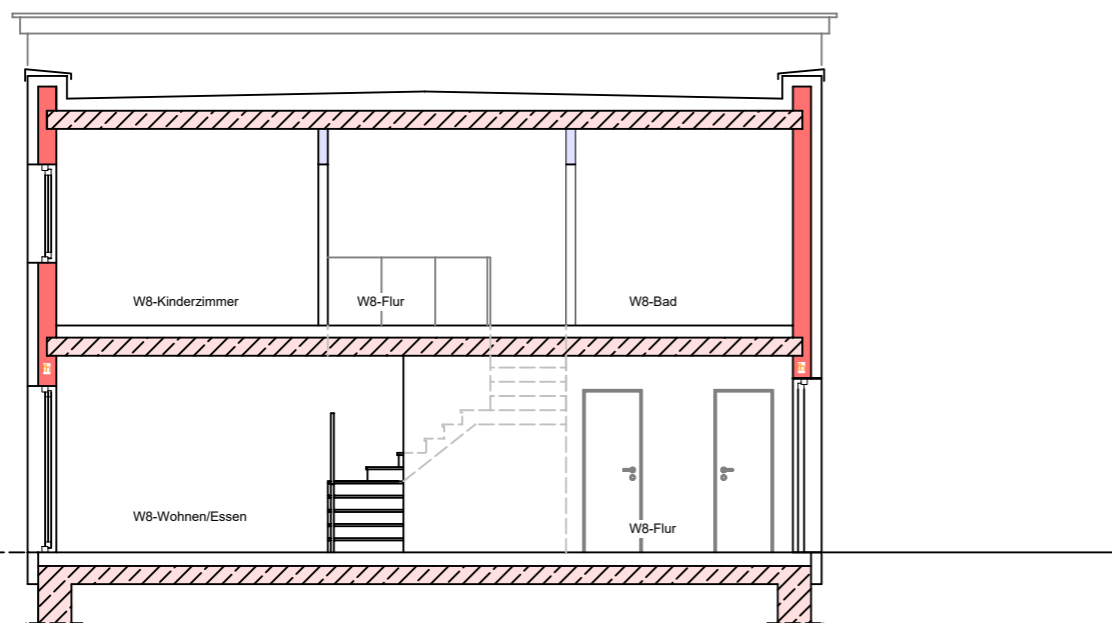

Schnitt B-B

Datum:
28.11.2024

Maßstab
1:100



Prof. Schuh Securities GmbH
Anhalter Straße 17, 06108 Halle

Tel.: 0345/ 233 59 0

Projekt Errichtung eines Mehrfamilienwohnhauses
mit 5 Wohneinheiten in Halle, Eislebenerstr. 46

Grundriss: Schnitt A-A und B-B
Haus 02

H/B = 289 / 410 (0.12m²)

Allplan 2024