




Wohnung 02 - Fläche

Abstell	3,00
Dusch-WC	4,85
Terrasse	5,70
Wohnen/ Kochen/ Diele	59,90
Arbeitsgalerie	14,00
Bad	8,62
HWR	4,69
Schlafen	18,37
Zimmer	9,20
WE02 - SUMME	128,33

Wohnung 02- Erdgeschoss

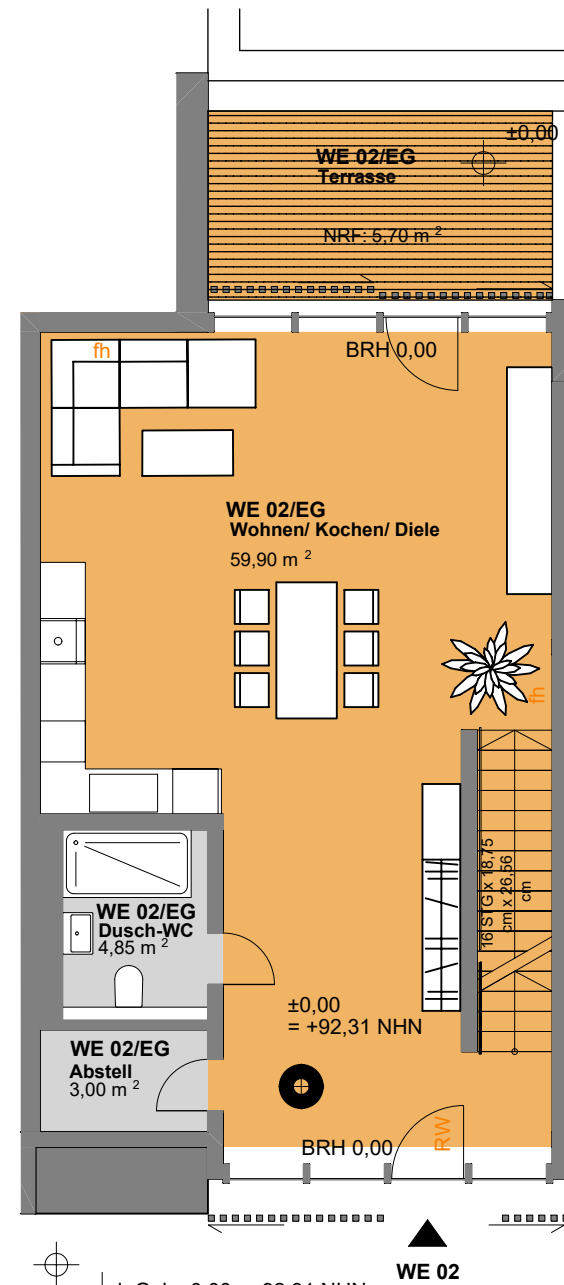

Wohnung 02 - Obergeschoss

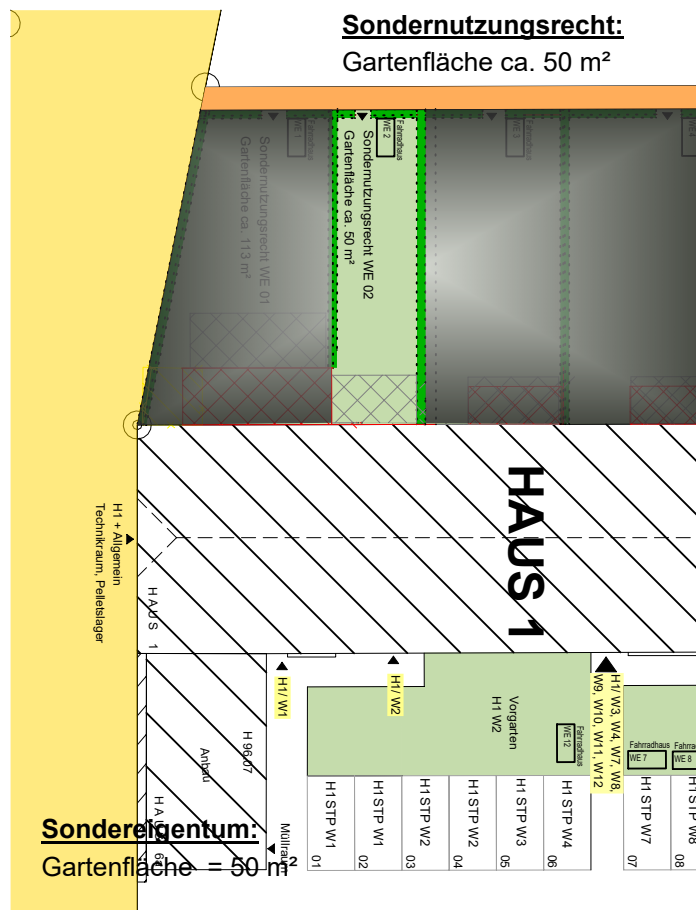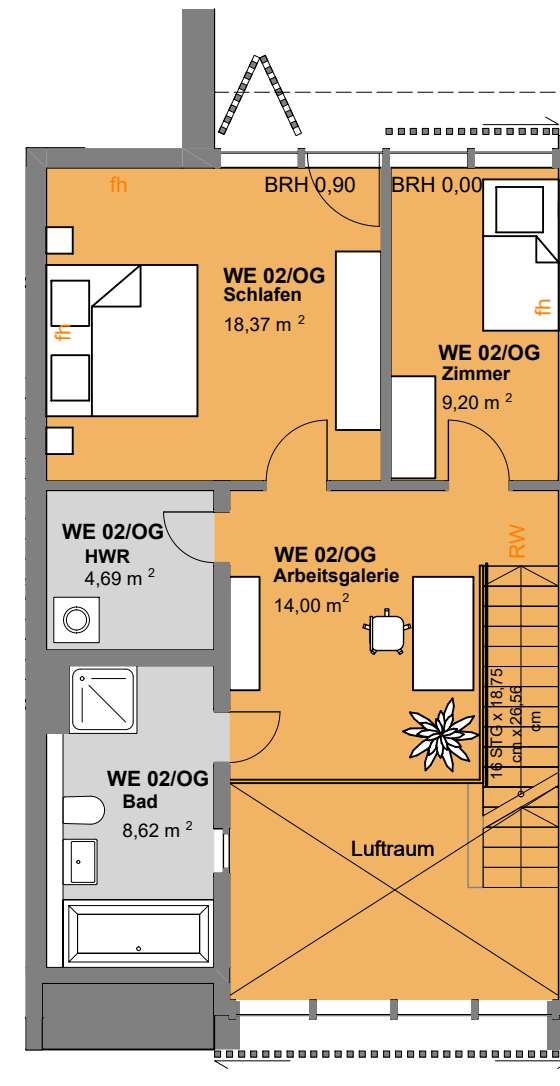

Datum:
04.03.2024

Maßstab
1:100

PROF. SCHUH
Immobilienentwicklung
und Baufürer

Prof. Schuh Securities GmbH
Anhalter Straße 17, 06108 Halle

Tel.: 0345/ 233 59 0

Projekt Sanierung "Haus 1" - Rittergut Kanena
Gutsweg 42 in 06116 Halle

Grundriss: Grundriss
Wohnung 02

