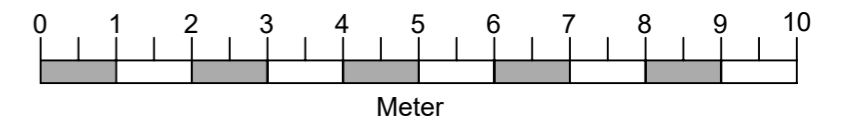
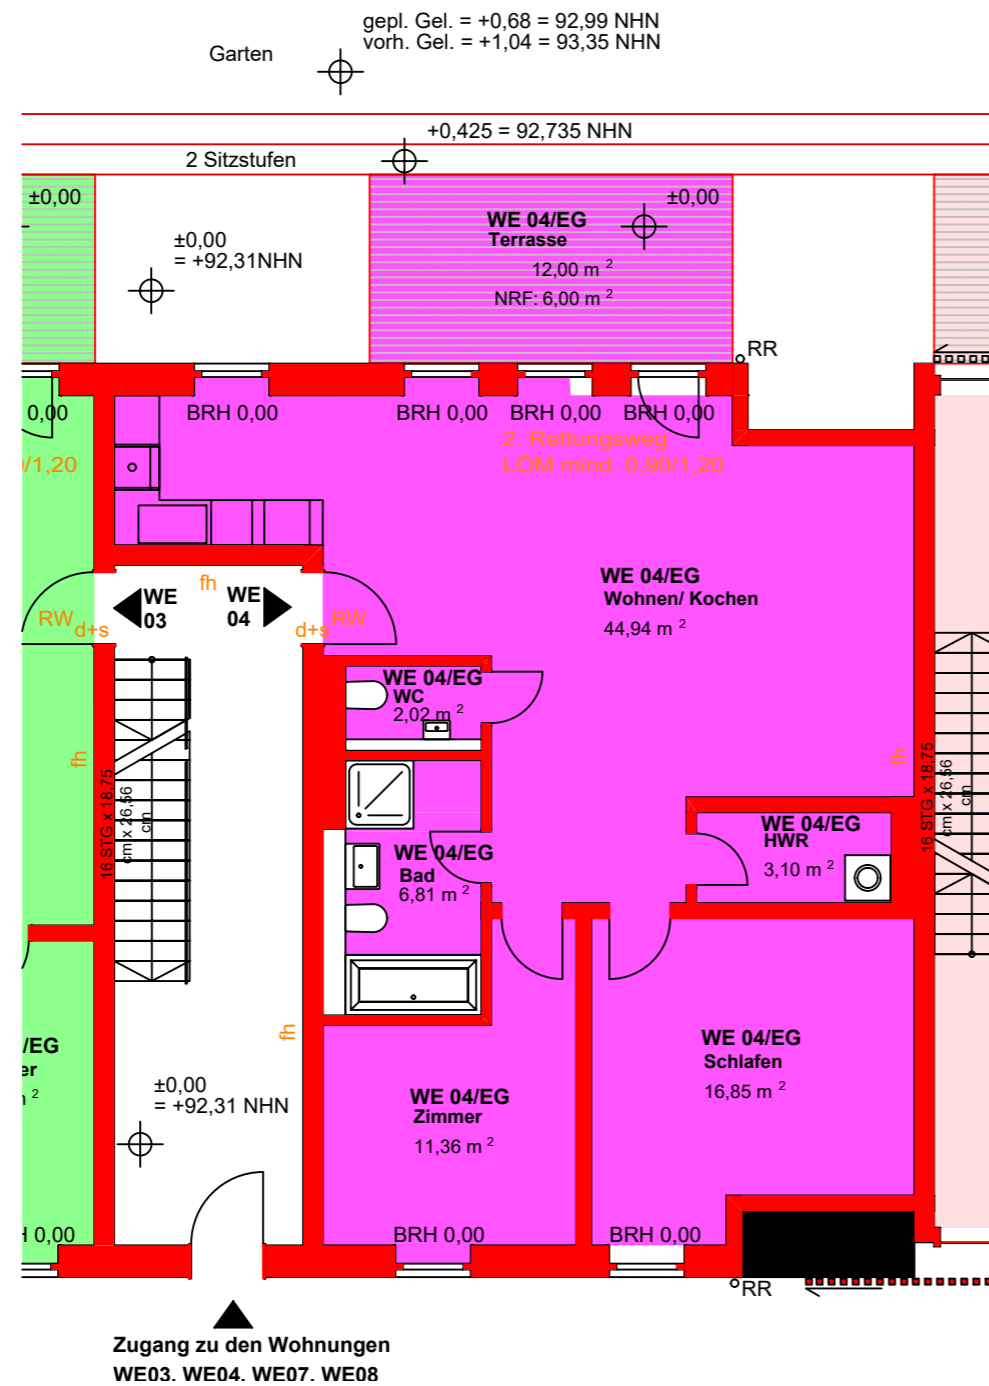

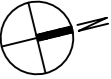


Wohnung 4 - Erdgeschoss



| | | | | | | |
|----------------------|------------------|---|--|---|--------------------------------------|---|
| Datum: 14.06.2023 | Maßstab 1:100 |  PROF. SCHUH Immobilienentwicklung und Bauträger | Prof. Schuh Securities GmbH Anhalter Straße 17, 06108 Halle Tel.: 0345/ 233 59 0 | Projekt Sanierung "Haus 1" - Rittergut Kanena Gutsweg 42 in 06116 Halle | Grundriss: Grundriss Wohnung 4 |  |
|----------------------|------------------|---|--|---|--------------------------------------|---|