


Wohnung 09 - Dachgeschoss

Wohnung 09 - Fläche

Bad	9,10
Dusch-WC	5,20
HWR	2,66
Schlafen	16,21
Terrasse	11,14
Wohnen /Kochen /Diele	52,63
Zimmer 1	14,84
Zimmer 2	13,50
<b>WE09 - SUMME</b>	<b>125,28</b>
Flur zusätzl.	9,70
WE09 ges. Fläche	134,98

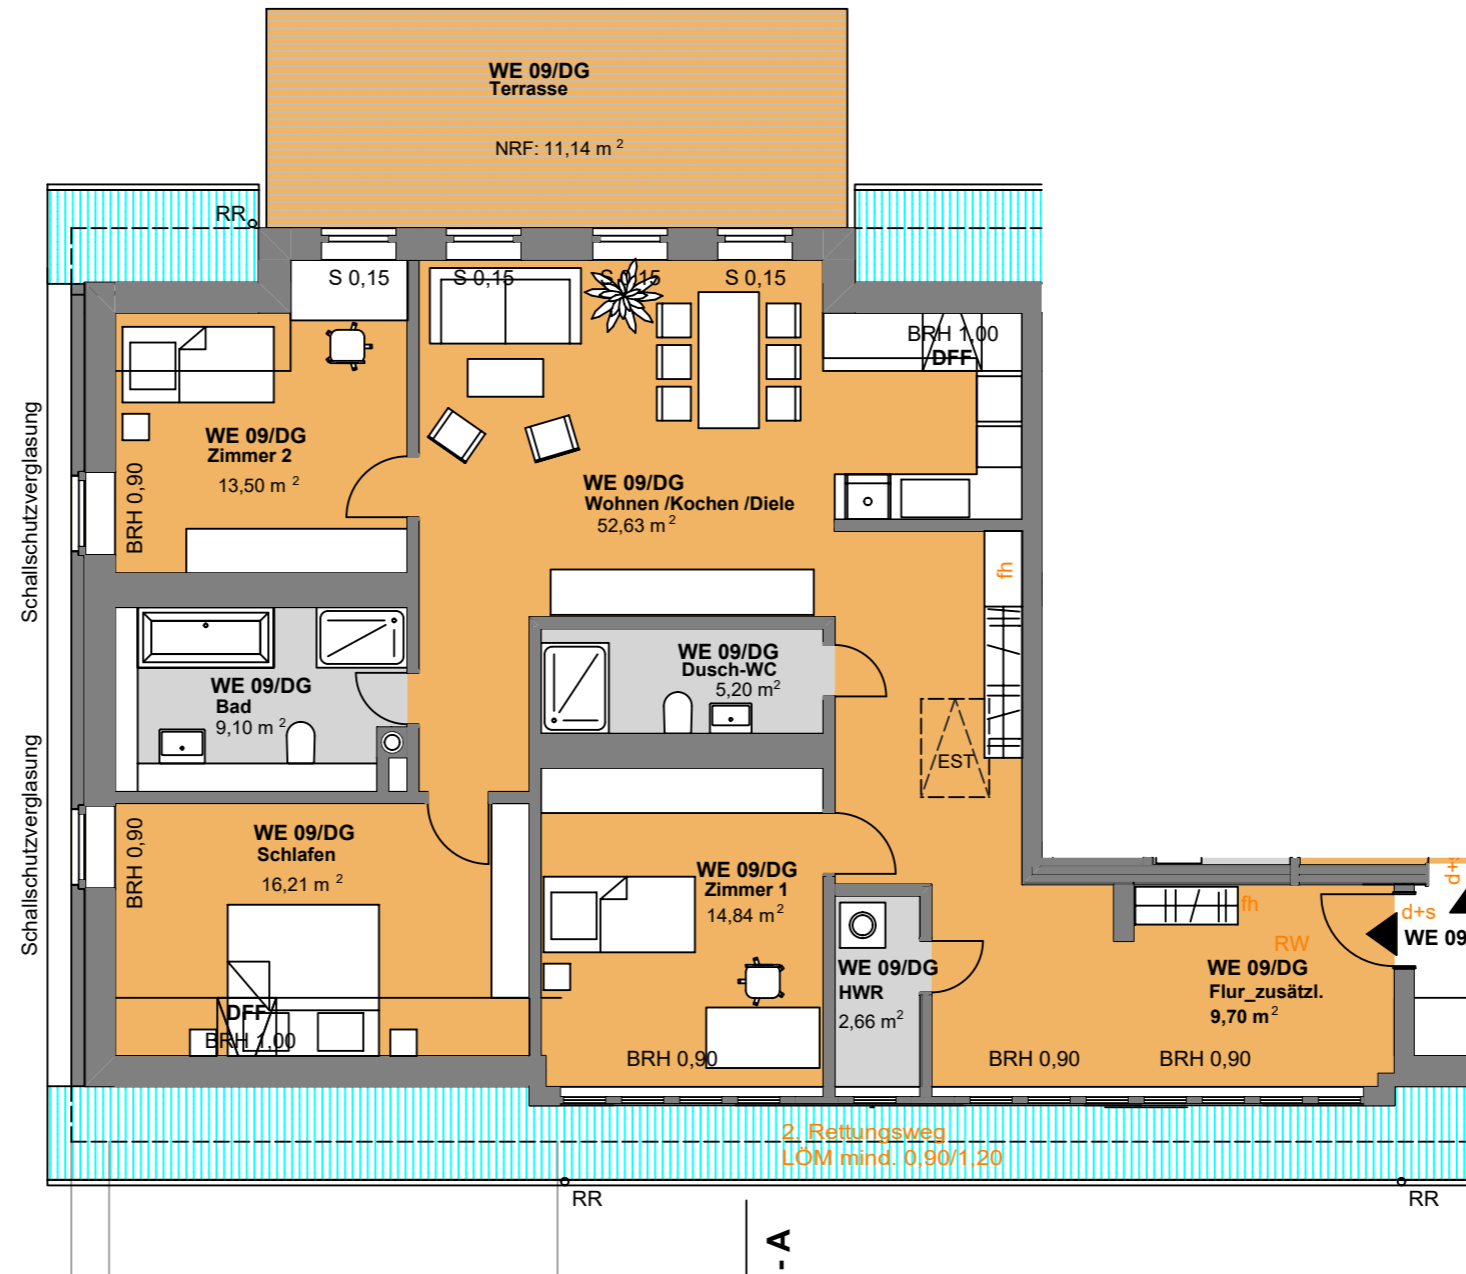

Datum:  
08.01.2025

Maßstab  
1:100



Prof. Schuh Securities GmbH  
Anhalter Straße 17, 06108 Halle

Tel.: 0345/ 233 59 0

Projekt  
Sanierung "Haus 1" - Rittergut Kanena  
Gutsweg 40b in 06116 Halle

Grundriss:  
Grundriss  
Wohnung 09

