


Wohnung 5

Wohnung 05 - Fläche

Flur	1,52
Kochen	11,45
Wohnen	33,35
Loggia	4,01
Schlafen	11,41
Bad	7,32
Abst.	1,73
WE05 - Summe:	72,41

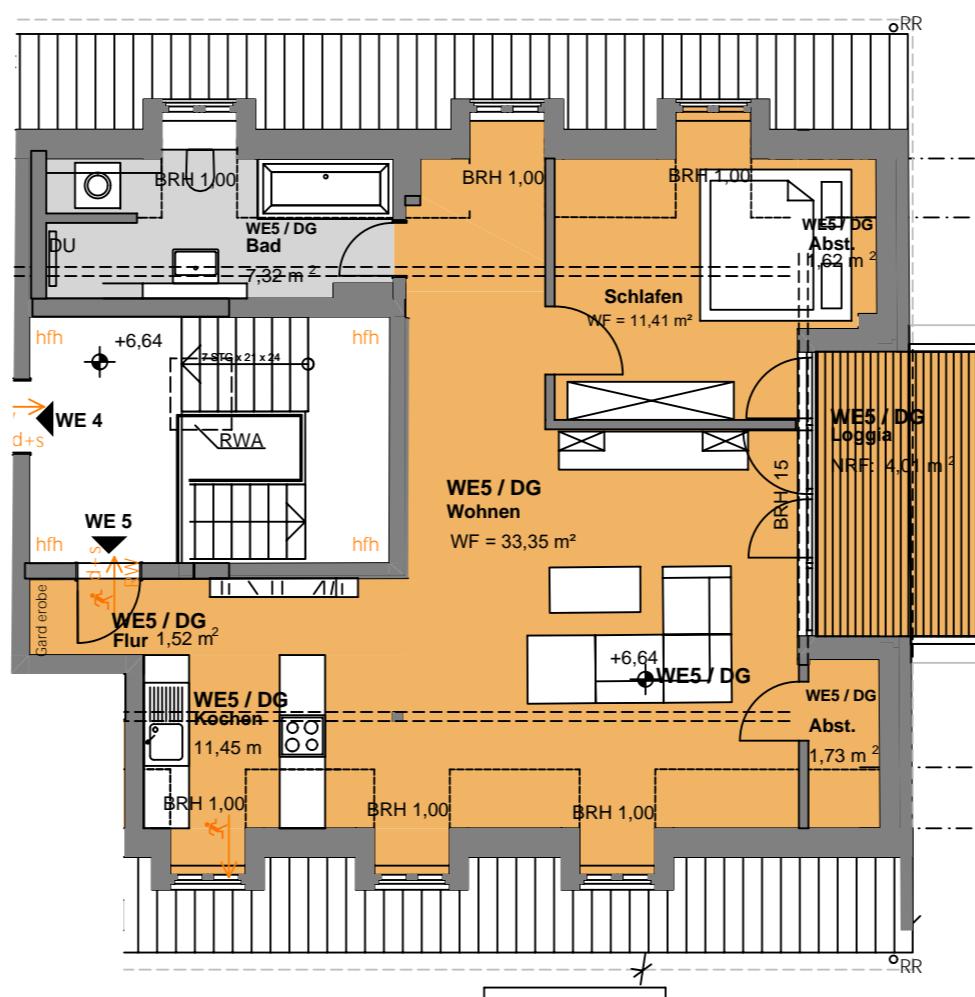

Index A-16.12.2025	
Bad geändert Raum Schlafen Hinzugefügt aus Wohnen	
Datum: 14.03.2025	Maßstab 1:100



PROF. SCHUH
Immobilienentwicklung
und Bauteiger

Prof. Schuh Securities GmbH
Anhalter Straße 17, 06108 Halle

Tel.: 0345/ 233 59 0

Projekt Sanierung "Haus 3" - Rittergut Kanena
Gutsweg 42 in 06116 Halle

Grundriss:
Grundriss
Wohnung 5



0 1 2 3 4 5 6 7 8 9 10
Meter