
Wohnung 06 - Obergeschoss

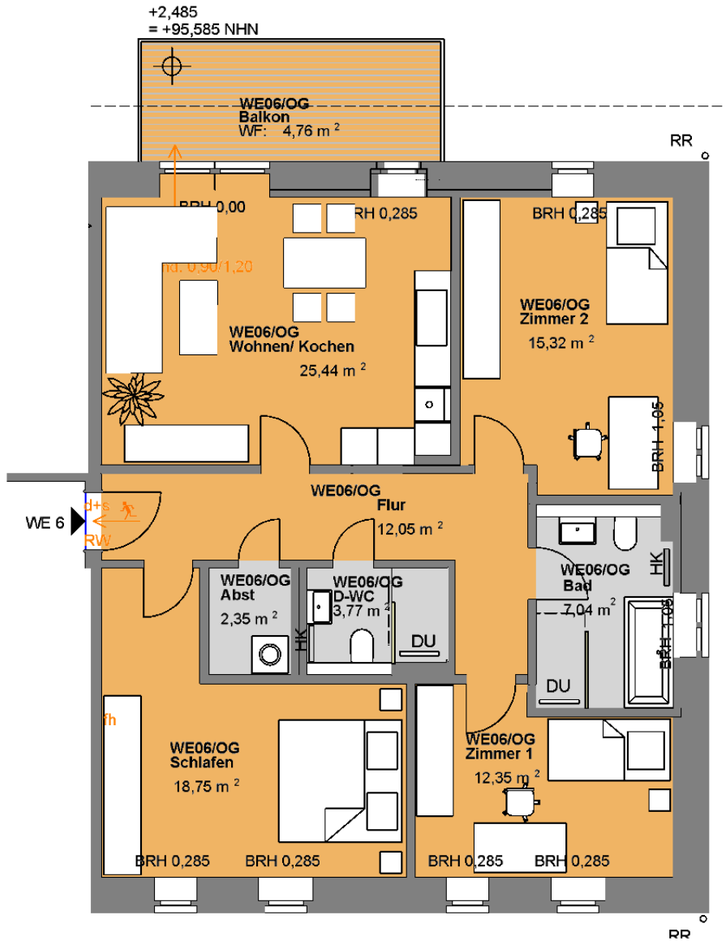

Änderung

Index A Stand 01.09.2026
Änderung Bad und Küche angepasst

0 1 2 3 4 5 6 7 8 9 10
Meter

Datum: 23.09.2024	Maßstab 1:100	PROF. SCHUH Immobilienentwicklung und Bauträger	Prof. Schuh Securities GmbH Anhalter Straße 12, 06108 Halle Tel.: 0345/ 233 59 0	Projekt Sanierung "Haus 4" - Rittergut Kanena Gutsweg, 43b in 06116 Halle	Grundriss: Wohnung 06