
Wohnung 08 - Dachgeschoss

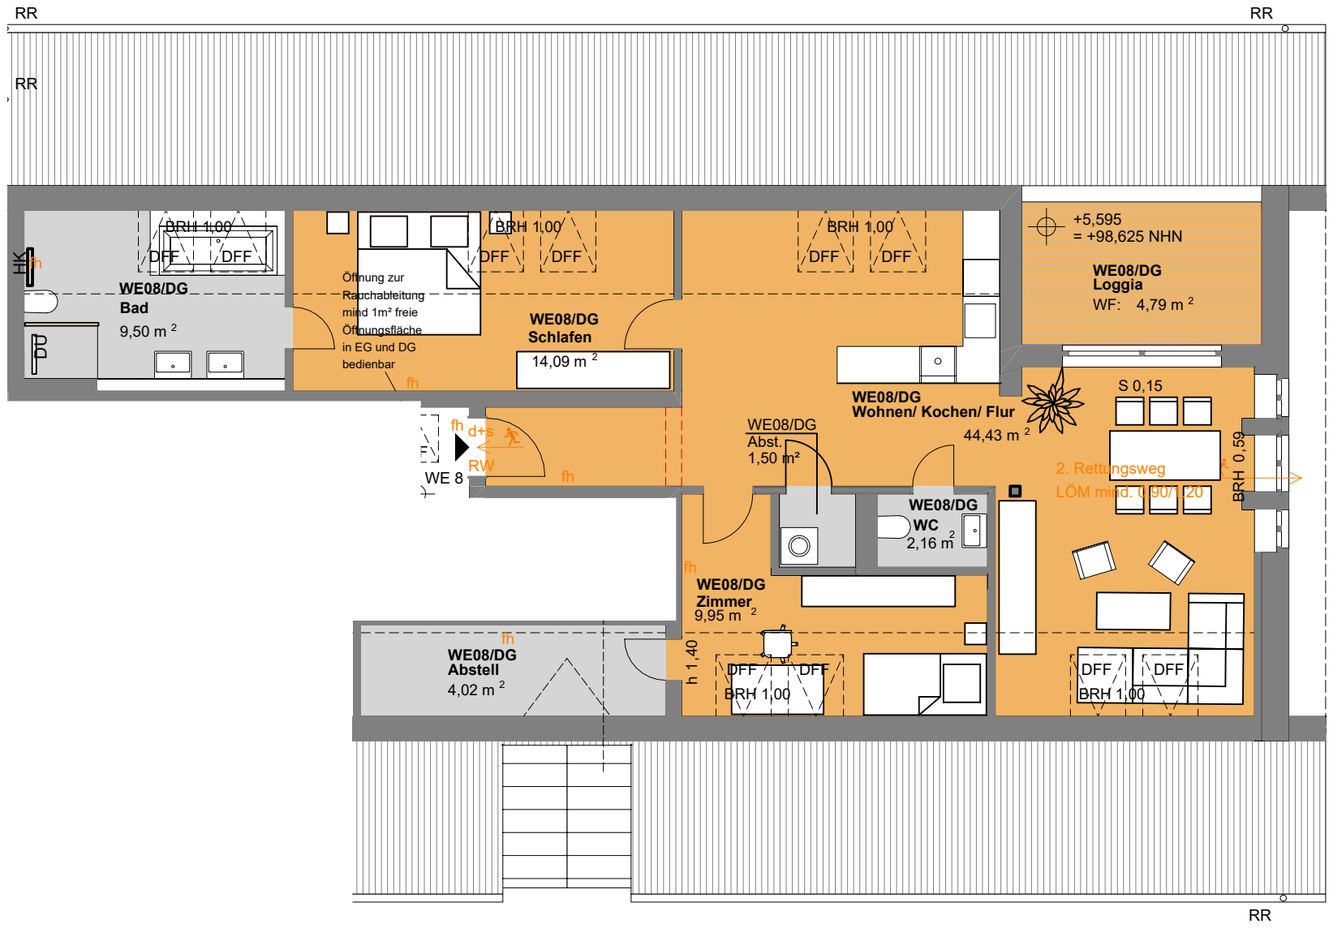

Wohnung 08 - Fläche

Abstell	4,02
Bad	9,50
Loggia	4,79
Schlafen	14,09
WC	2,16
Wohnen/Kochen	44,43
Zimmer	9,95
Abst.	1,50
Summe WE08:	**90,44**

0 1 2 3 4 5 6 7 8 9 10

Meter

Datum: 23.01.2026	Maßstab 1:100	PROF. SCHUH Immobilienentwicklung und Bauträger	Prof. Schuh Securities GmbH Anhalter Straße 12, 06108 Halle Tel.: 0345/ 233 59 0	Projekt	Sanierung "Haus 4" - Rittergut Kanena Gutsweg, 43b in 06116 Halle	Grundriss: Wohnung 08