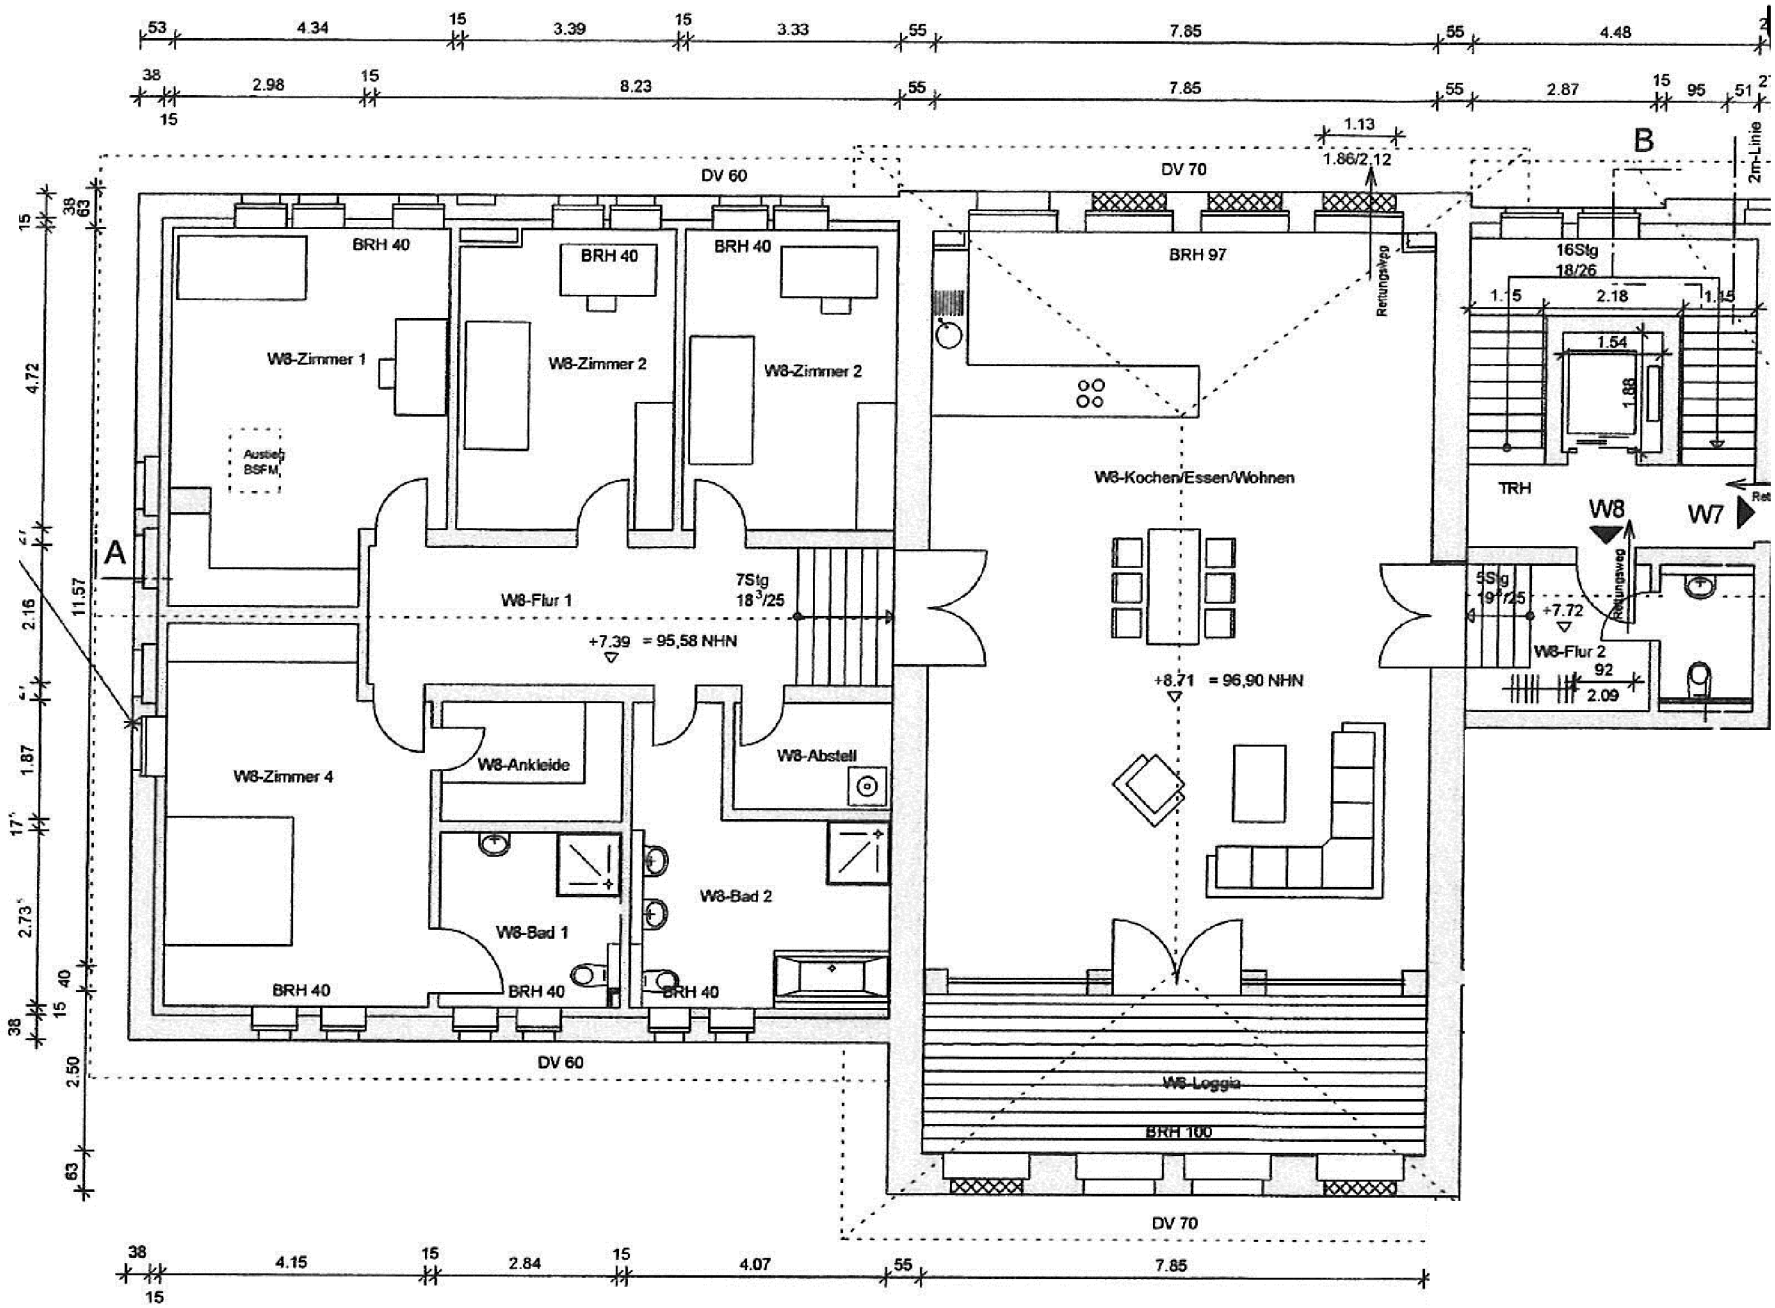
DV 60
DV 70
BRH 40
BRH 97
W8-Zimmer 1
W8-Zimmer 2
W8-Zimmer 2
Austieg BSFM
W8-Kochen/Essen/Wohnen
W8-Flur 1
7Stg 18 3/25
+7.39 = 95,58 NHN
+8,71 = 96,90 NHN
W8-Zimmer 4
W8-Ankleide
W8-Abstell
W8-Bad 1
W8-Bad 2
BRH 40
BRH 40
BRH 40
DV 60
W8-Loggia
BRH 100
DV 70
Rettungsweg
16Stg 18/26
TRH
W8
W7
5Stg 19 1/25
+7.72
W8-Flur 2
2m-Linie
A
B