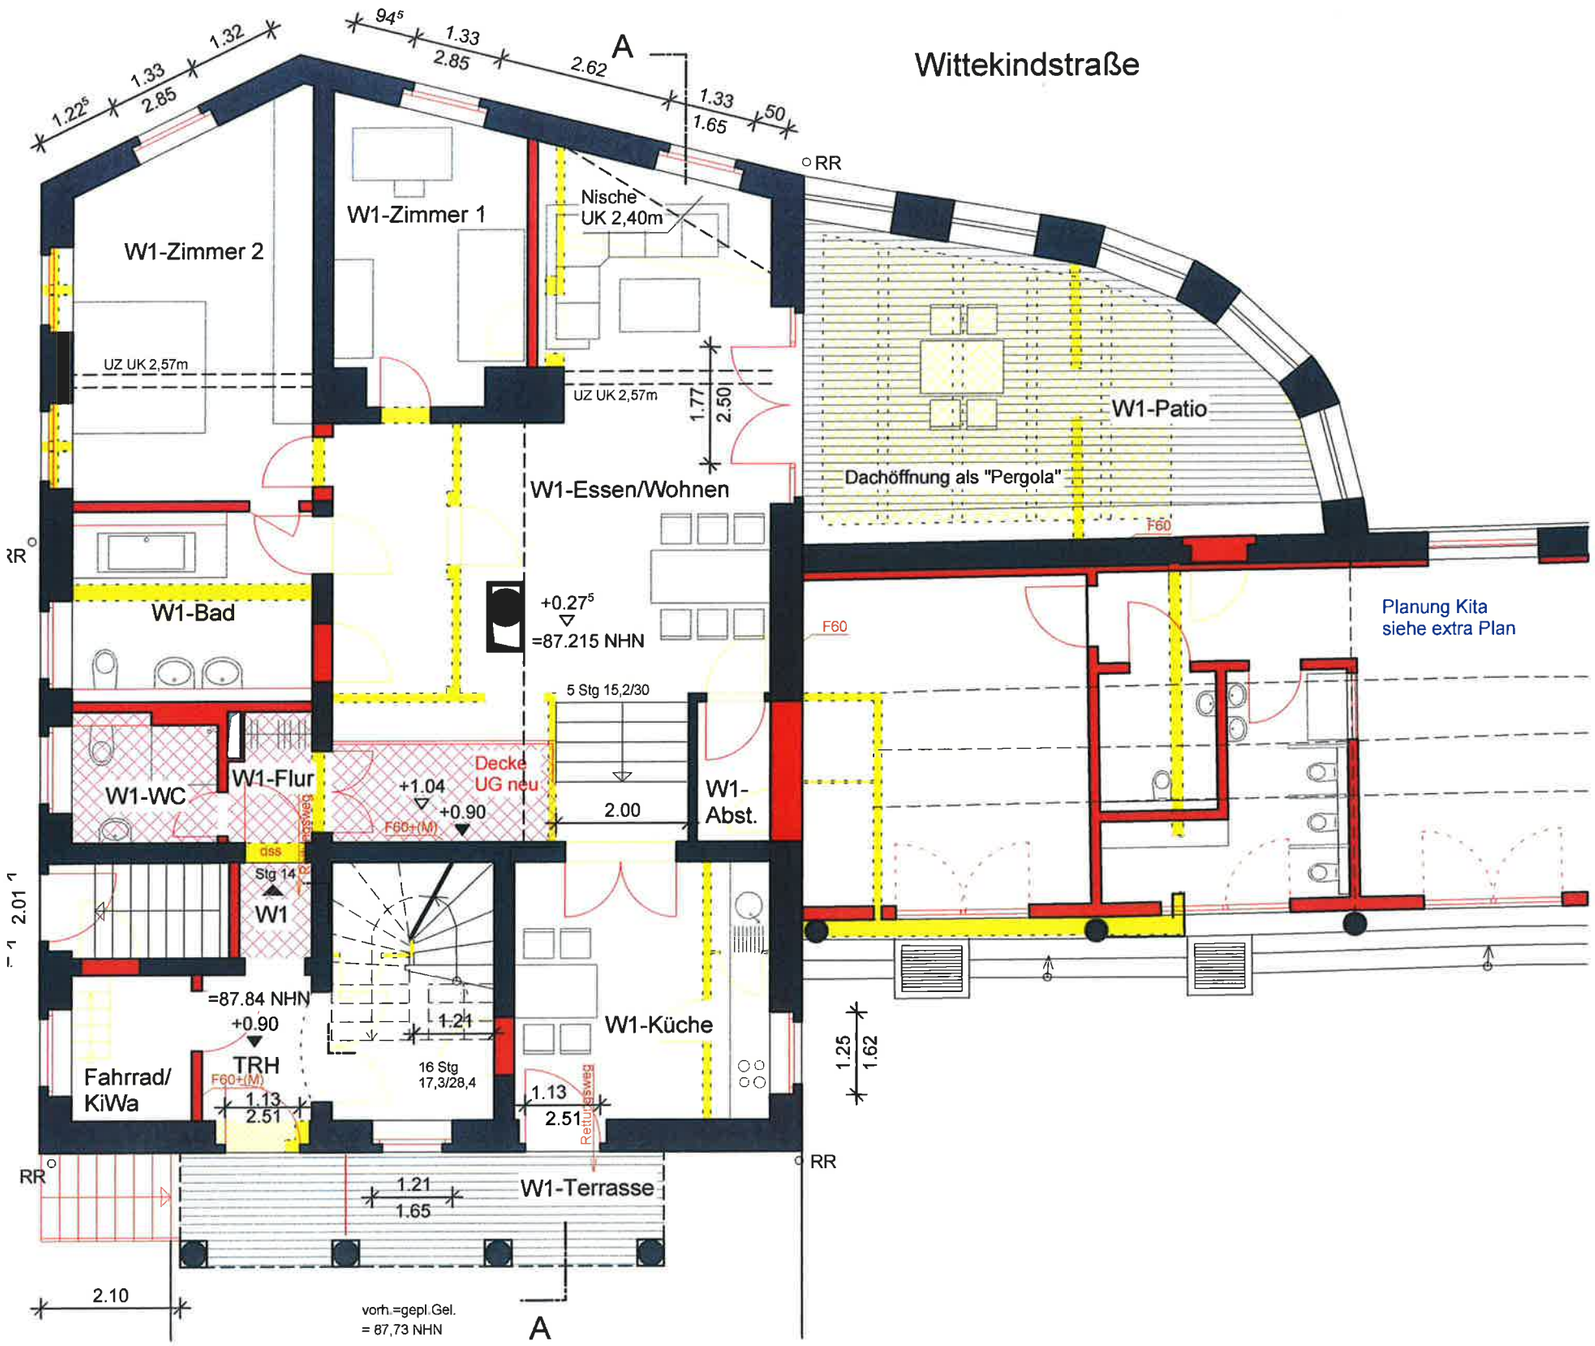
Wittekindstraße
A
1.22⁵
1.33
1.32
2.85
94⁵
1.33
2.85
2.62
1.33
1.65
50
RR
W1-Zimmer 2
W1-Zimmer 1
Nische
UK 2,40m
UZ UK 2,57m
UZ UK 2,57m
1.77
2.50
W1-Patio
Dachöffnung als "Pergola"
W1-Essen/Wohnen
F60
F60
Planung Kita
siehe extra Plan
RR
W1-Bad
+0.27⁵
=87.215 NHN
5 Stg 15,2/30
W1-WC
W1-Flur
+1.04
+0.90
F60+(M)
Decke
UG neu
2.00
W1-
Abst.
dss
Stg 14
W1
2.01
=87.84 NHN
+0.90
TRH
F60+(M)
1.13
2.51
Fahrrad/
KiWa
1.21
16 Stg
17,3/28,4
W1-Küche
1.13
2.51
Rettungsweg
1.25
1.62
RR
RR
1.21
1.65
W1-Terrasse
2.10
vorh.=gepl.Gel.
= 87,73 NHN
A