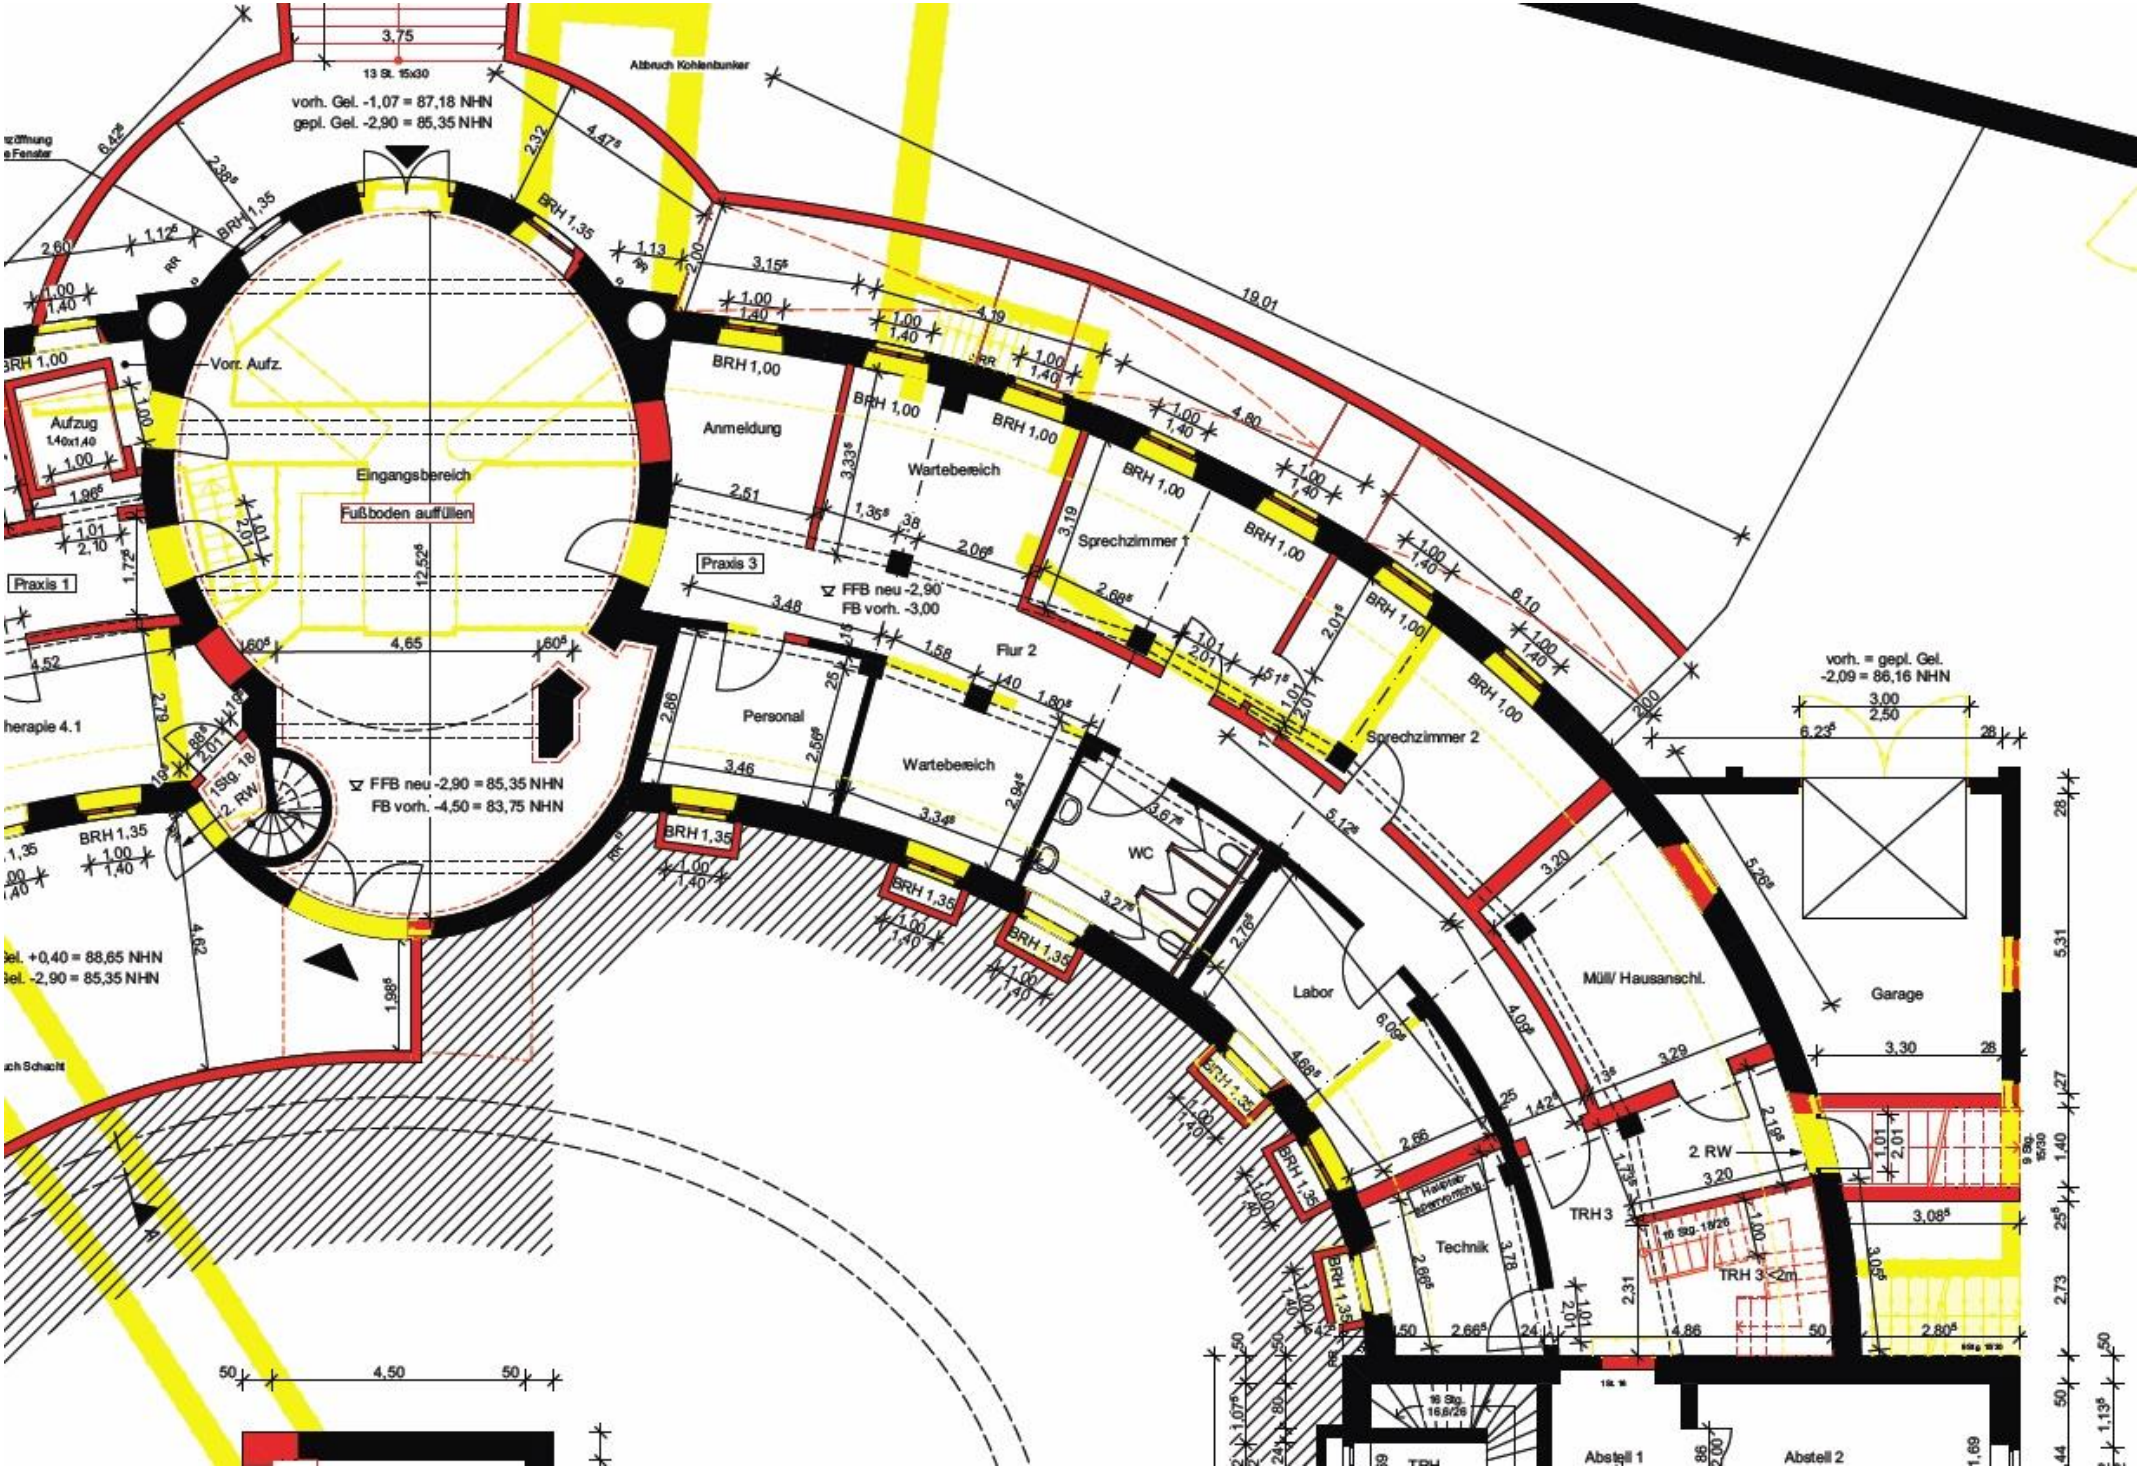
Abbruch Kohlenbunker
vorh. Gel. -1,07 = 87,18 NHN
gepl. Gel. -2,90 = 85,35 NHN
Vorr. Aufz.
Aufzug
1,40x1,40
Eingangsbereich
Fußboden auffüllen
Anmeldung
Wartebereich
Praxis 1
Praxis 3
Flur 2
Personal
Wartebereich
Sprechzimmer 1
Sprechzimmer 2
WC
Labor
Technik
Müll/ Hausanschl.
Garage
TRH 3
TRH 3 <2m
2. RW
FFB neu -2,90 = 85,35 NHN
FB vorh. -4,50 = 83,75 NHN
FFB neu -2,90
FB vorh. -3,00
vorh. = gepl. Gel.
-2,09 = 86,16 NHN
Abstell 1
Abstell 2
BRH 1,00
BRH 1,35