



Grundriss 1. Dachgeschoss

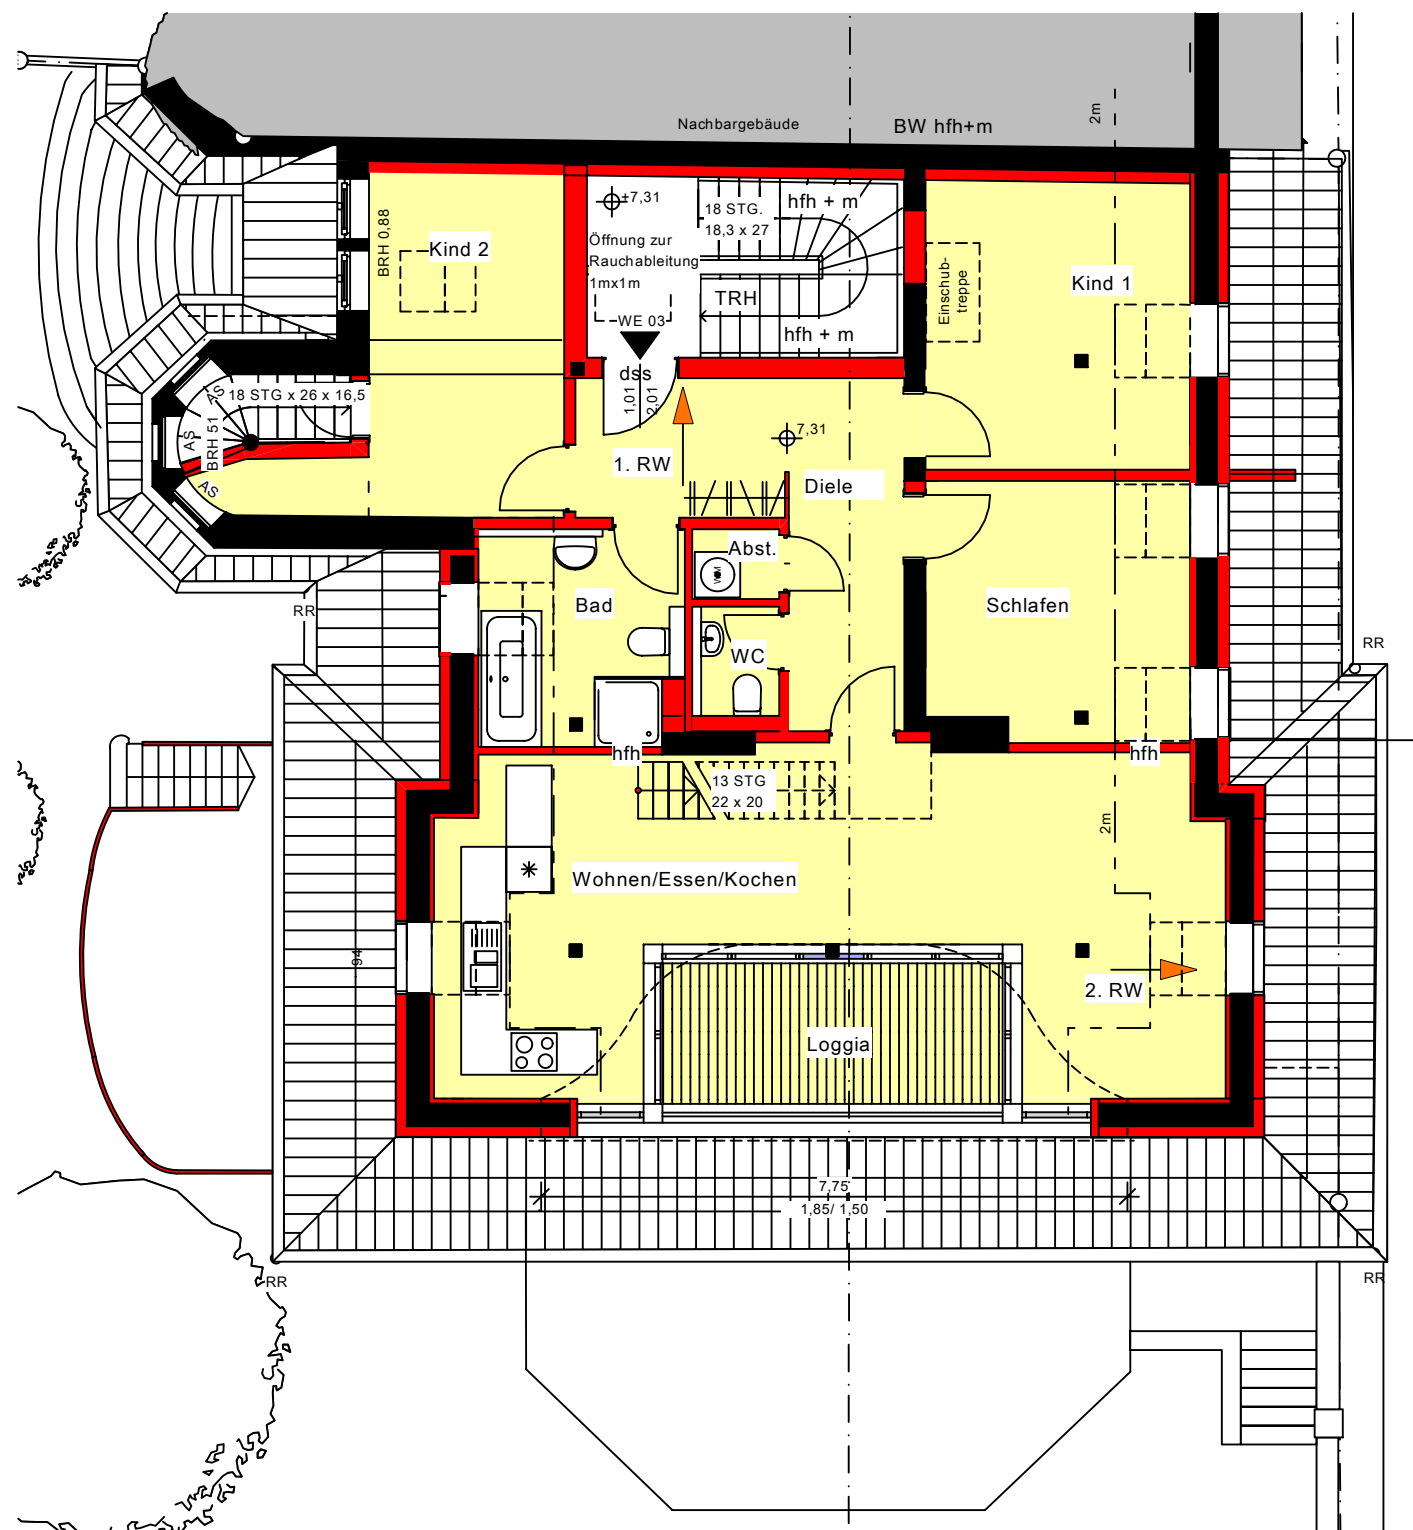

Grundriss 2. Dachgeschoss

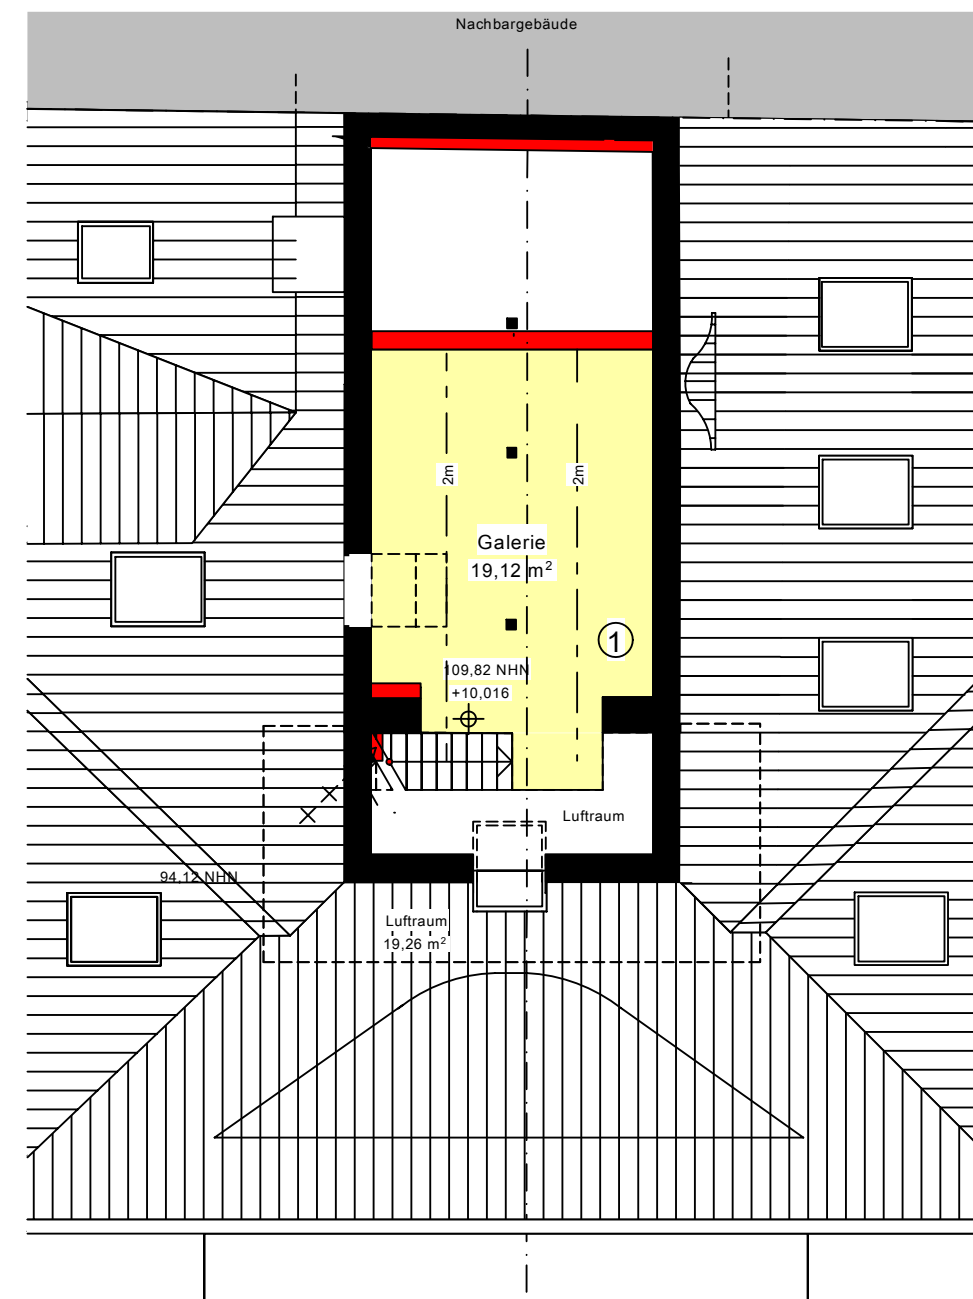

Änderung

Planstand	Blattgröße	Maßstab	Index
22.05.2020	420*297 A3	1:100	



Prof. Schuh Securities GmbH  
Anhalter Straße 17, 06108 Halle

Tel.: 0345/ 233 59 0

Projekt: Sanierung Haus 1 "Herrenhaus" - Gut Granau  
Granau in 06126 Halle (Saale)

Plan: 1. und 2. Dachgeschoss - WE3



H/B = 297 / 420 (0.12m²)

Allplan 2016

