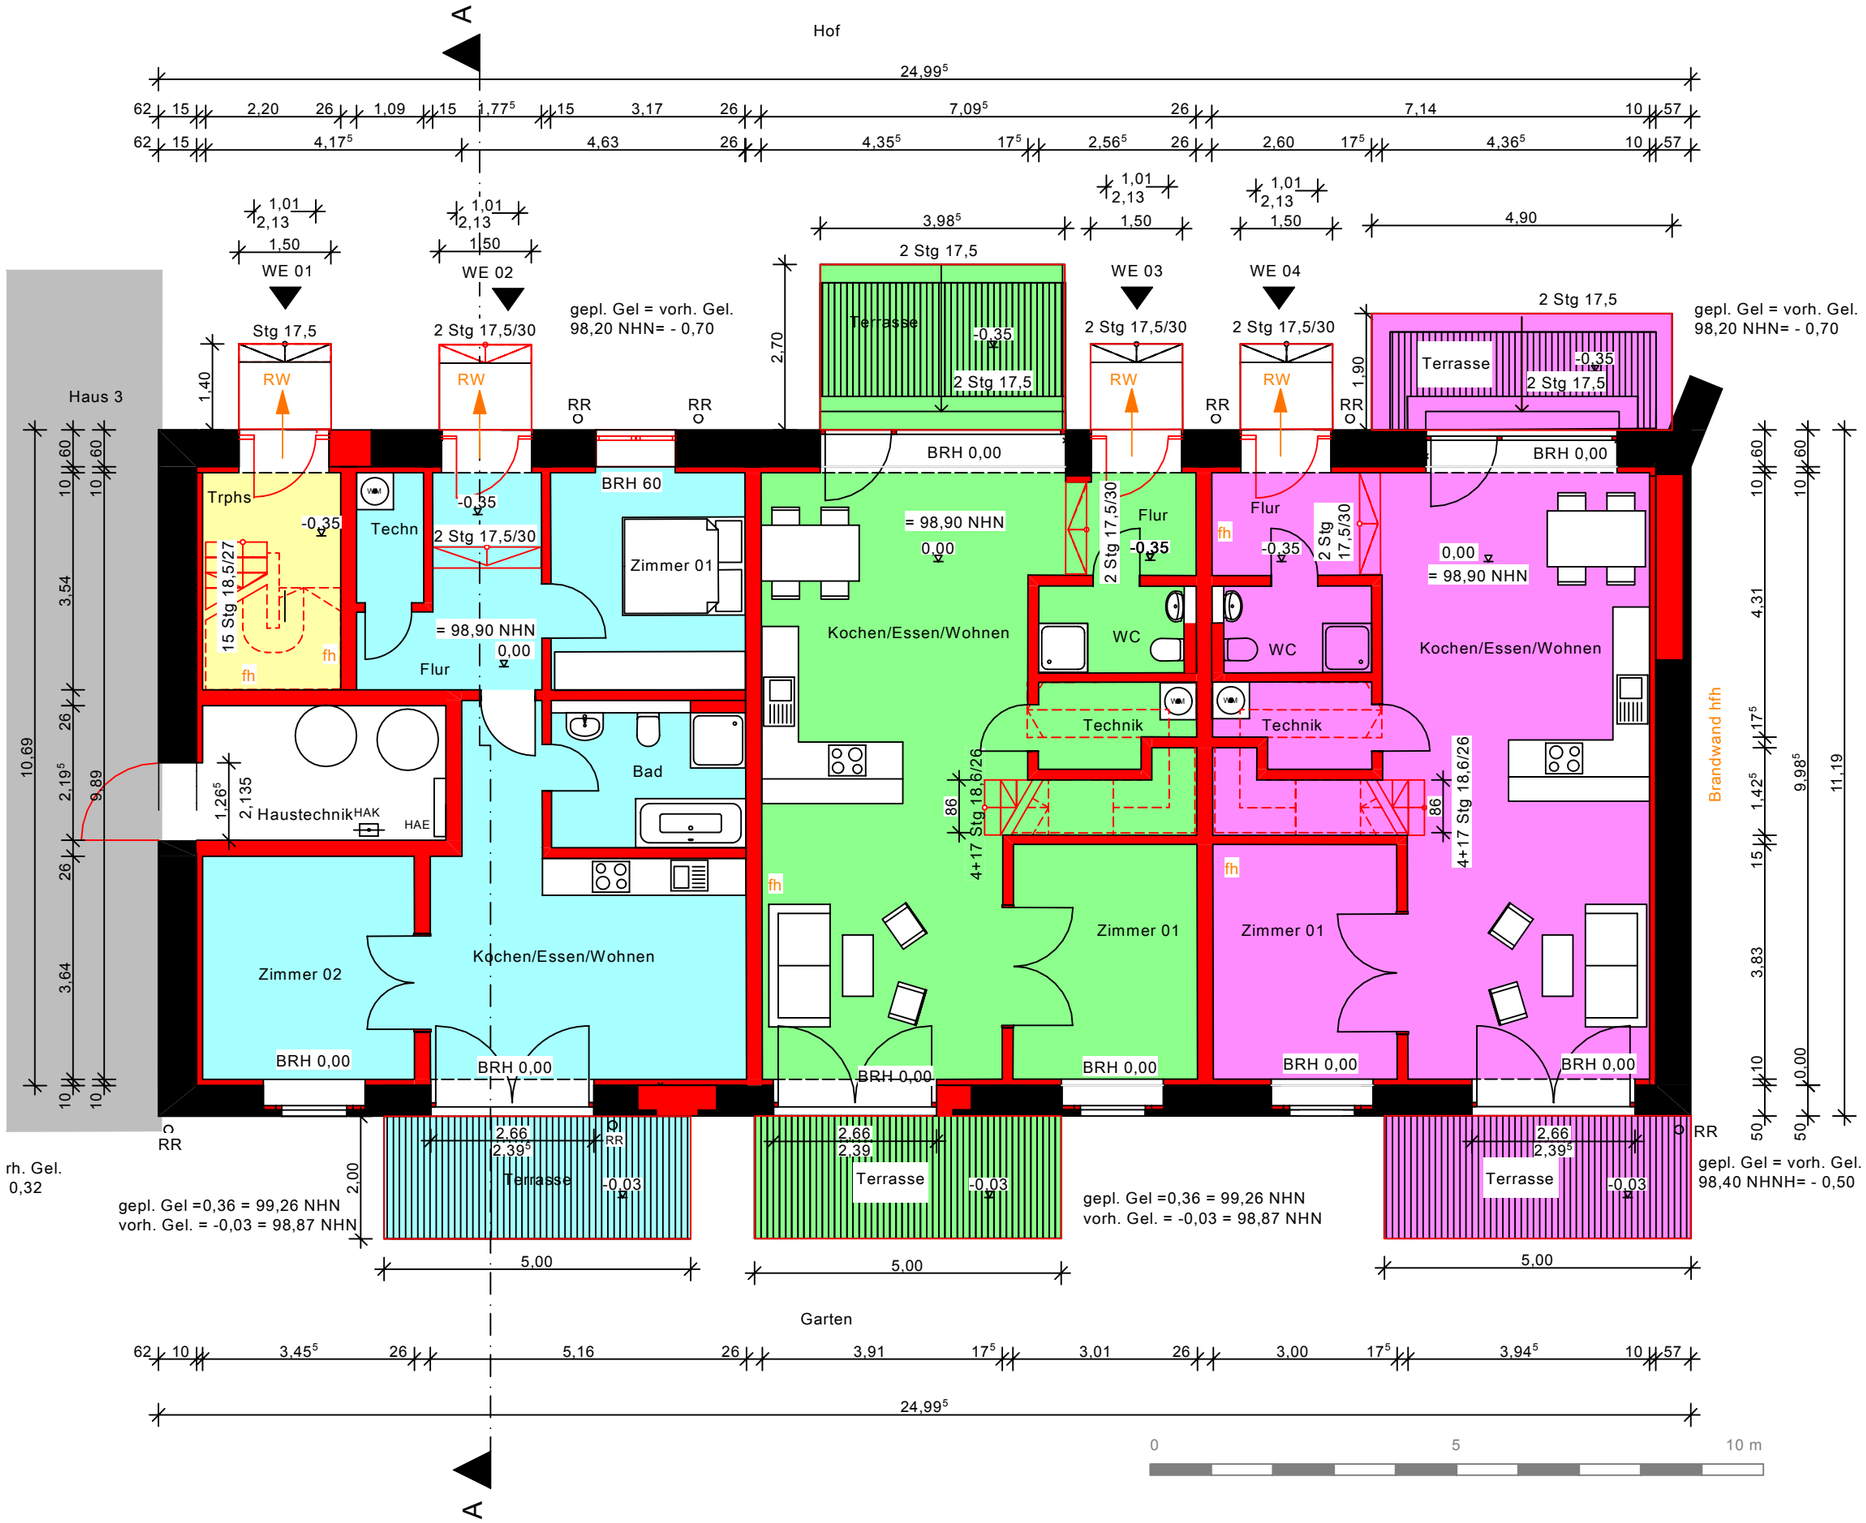

Planstand	Blattgröße	Maßstab	Index
08.10.2019	420*297 A3	1:100	

PROF. SCHUH Immobilienentwicklung und Bauträger

Prof. Schuh Securities GmbH
Anhalter Straße 17, 06108 Halle

Tel.: 0345/ 233 59 0

Projekt: Sanierung Haus 2 "Kleine Scheune" - Gut Granau
Granau in 06126 Halle (Saale)

Plan: Abgeschlossenheit
Grundriss EG

H/B = 297 / 420 (0.12m²)

Allplan 2016