




1.Obergeschoss

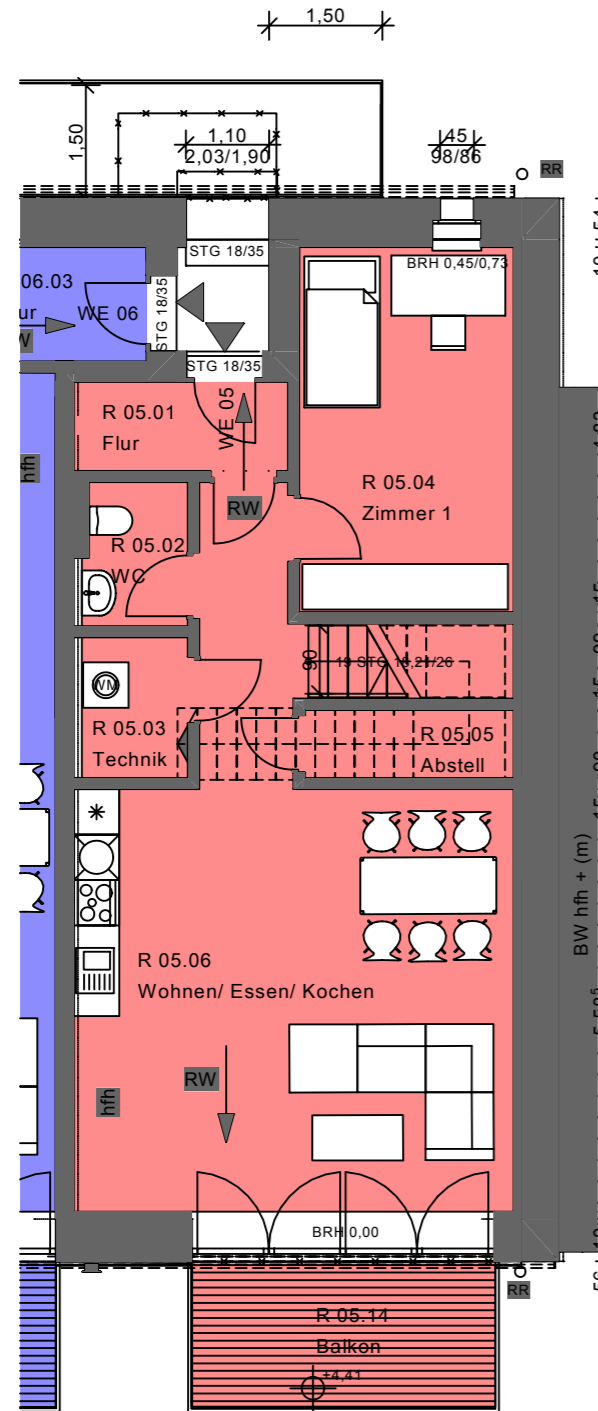

1.Dachgeschoss

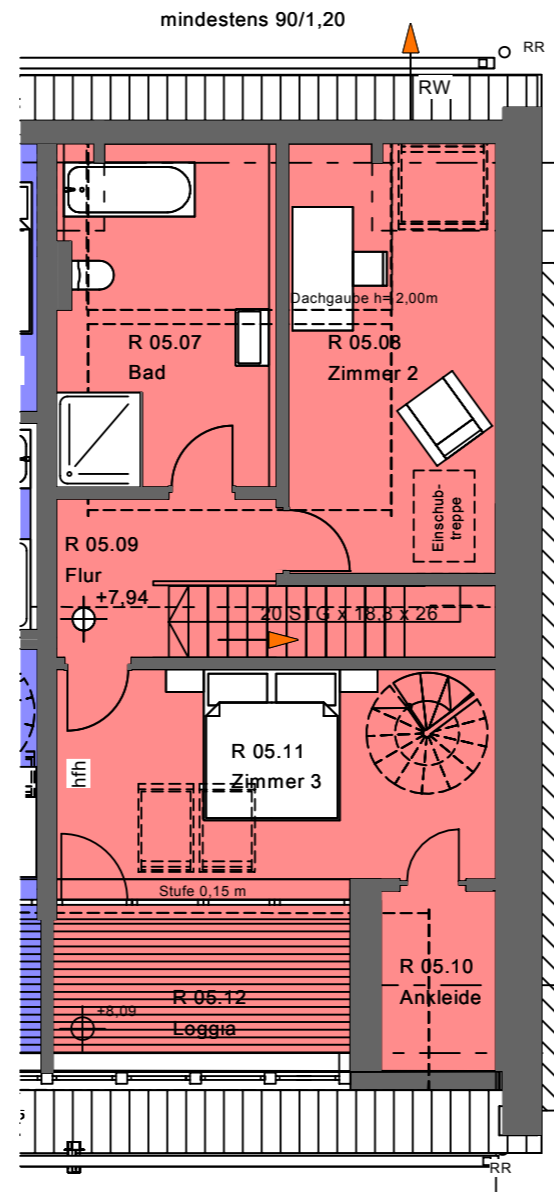

2.Dachgeschoss

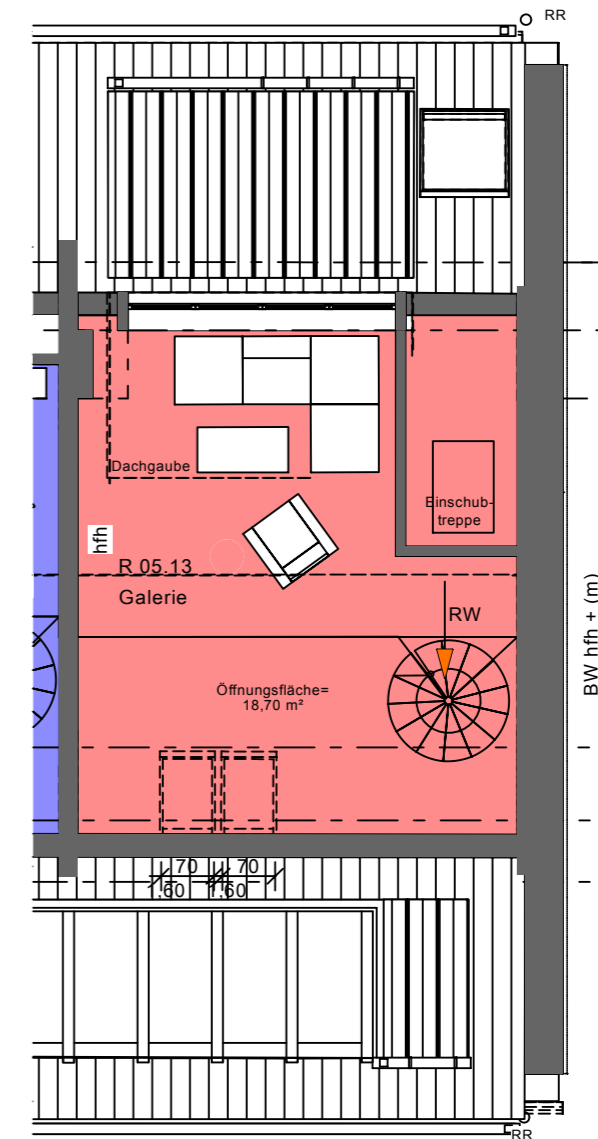

Änderung

Planstand	Blattgröße	Maßstab	Index
18.03.2020	420*297 A3	1:100	



Prof. Schuh Securities GmbH  
Anhalter Straße 17, 06108 Halle

Tel.: 0345/ 233 59 0

Projekt: Sanierung Haus 3 "Große Scheune" - Gut Granau  
Granau in 06126 Halle (Saale)

Plan: Grundriss WE5

H/B = 297 / 420 (0.12m<sup>2</sup>)



Allplan 2016