


Wohnung 07 - Dachgeschoss

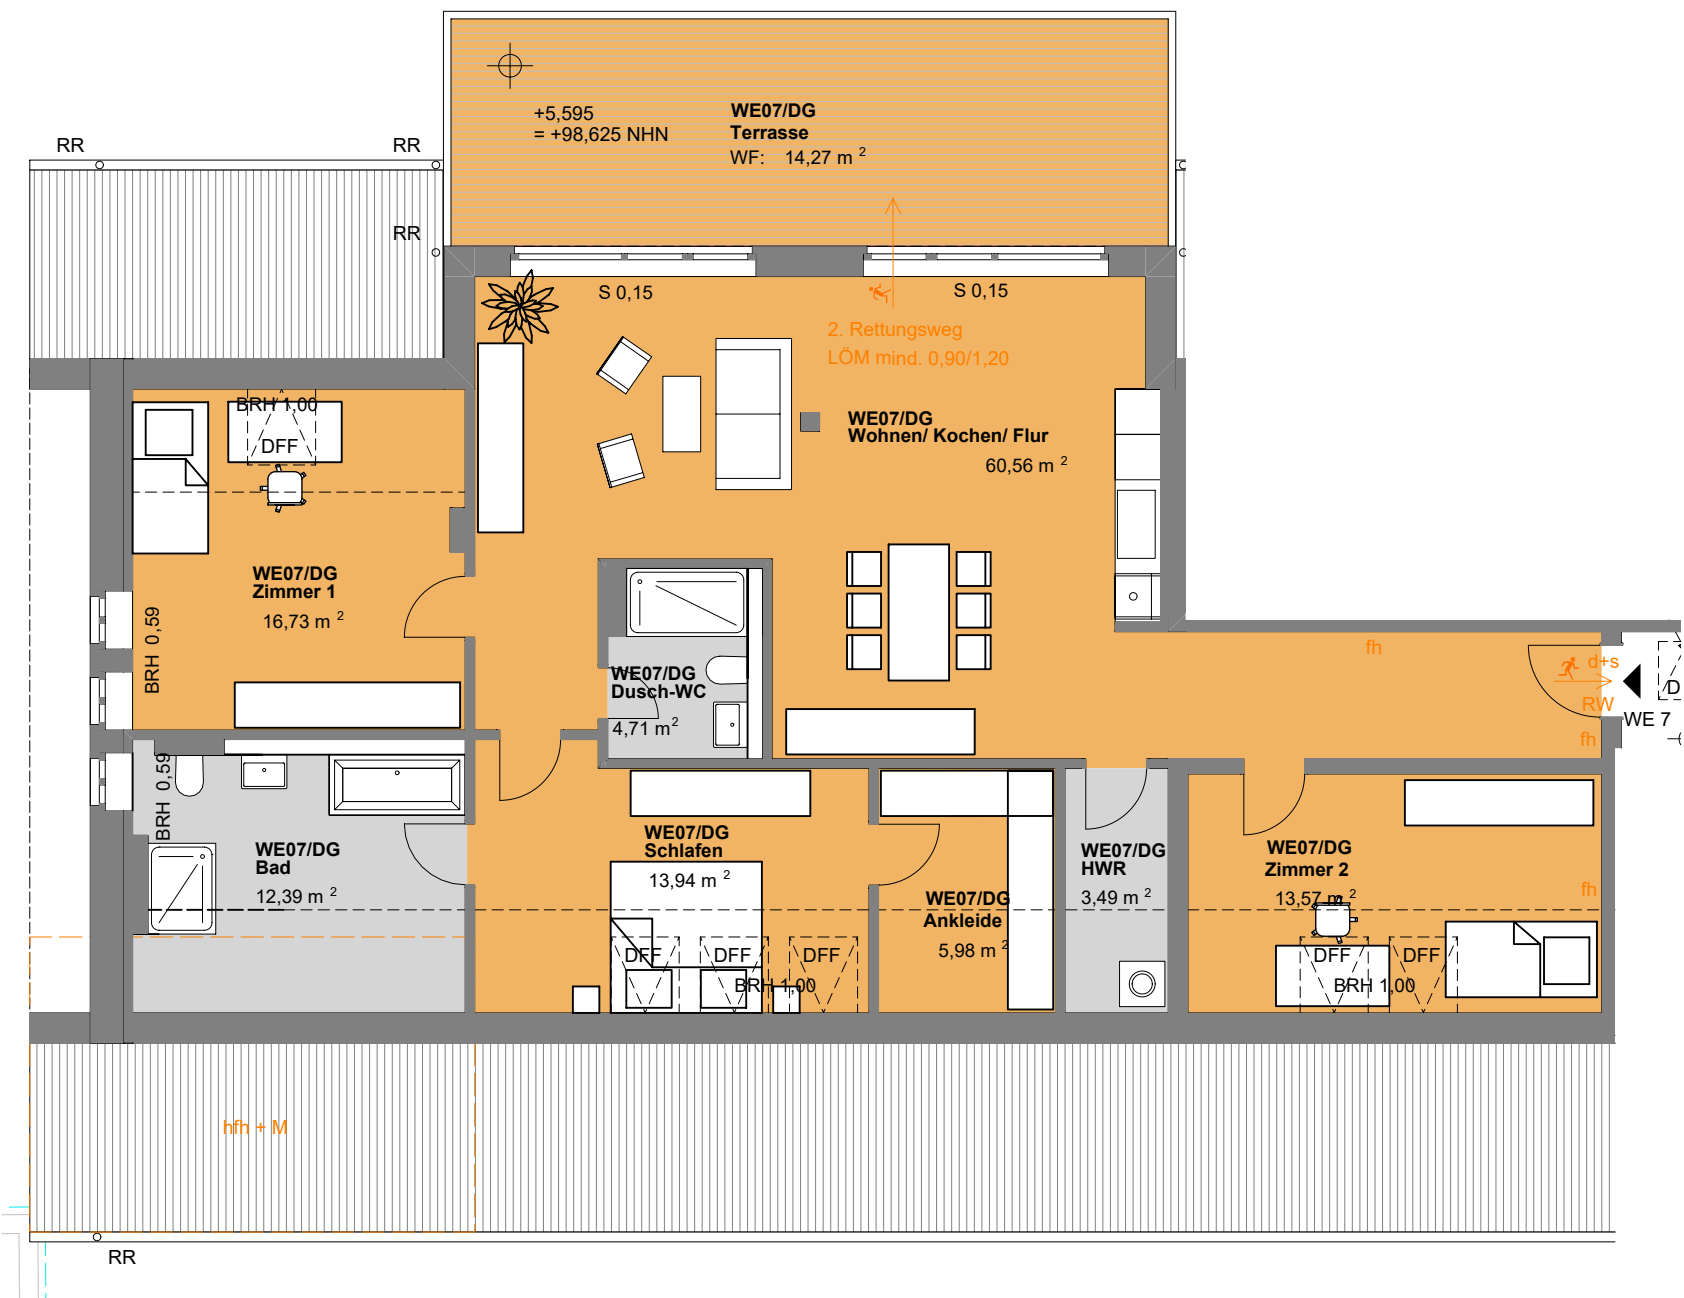

Wohnung 07 - Fläche

|                      |        |
|----------------------|--------|
| Ankleide             | 5,98   |
| Bad                  | 12,39  |
| Dusch-WC             | 4,71   |
| HWR                  | 3,49   |
| Schlafen             | 13,94  |
| Terrasse             | 14,27  |
| Wohnen/ Kochen/ Flur | 60,56  |
| Zimmer 1             | 16,73  |
| Zimmer 2             | 13,57  |
| Summe WE07:          | 145,64 |