


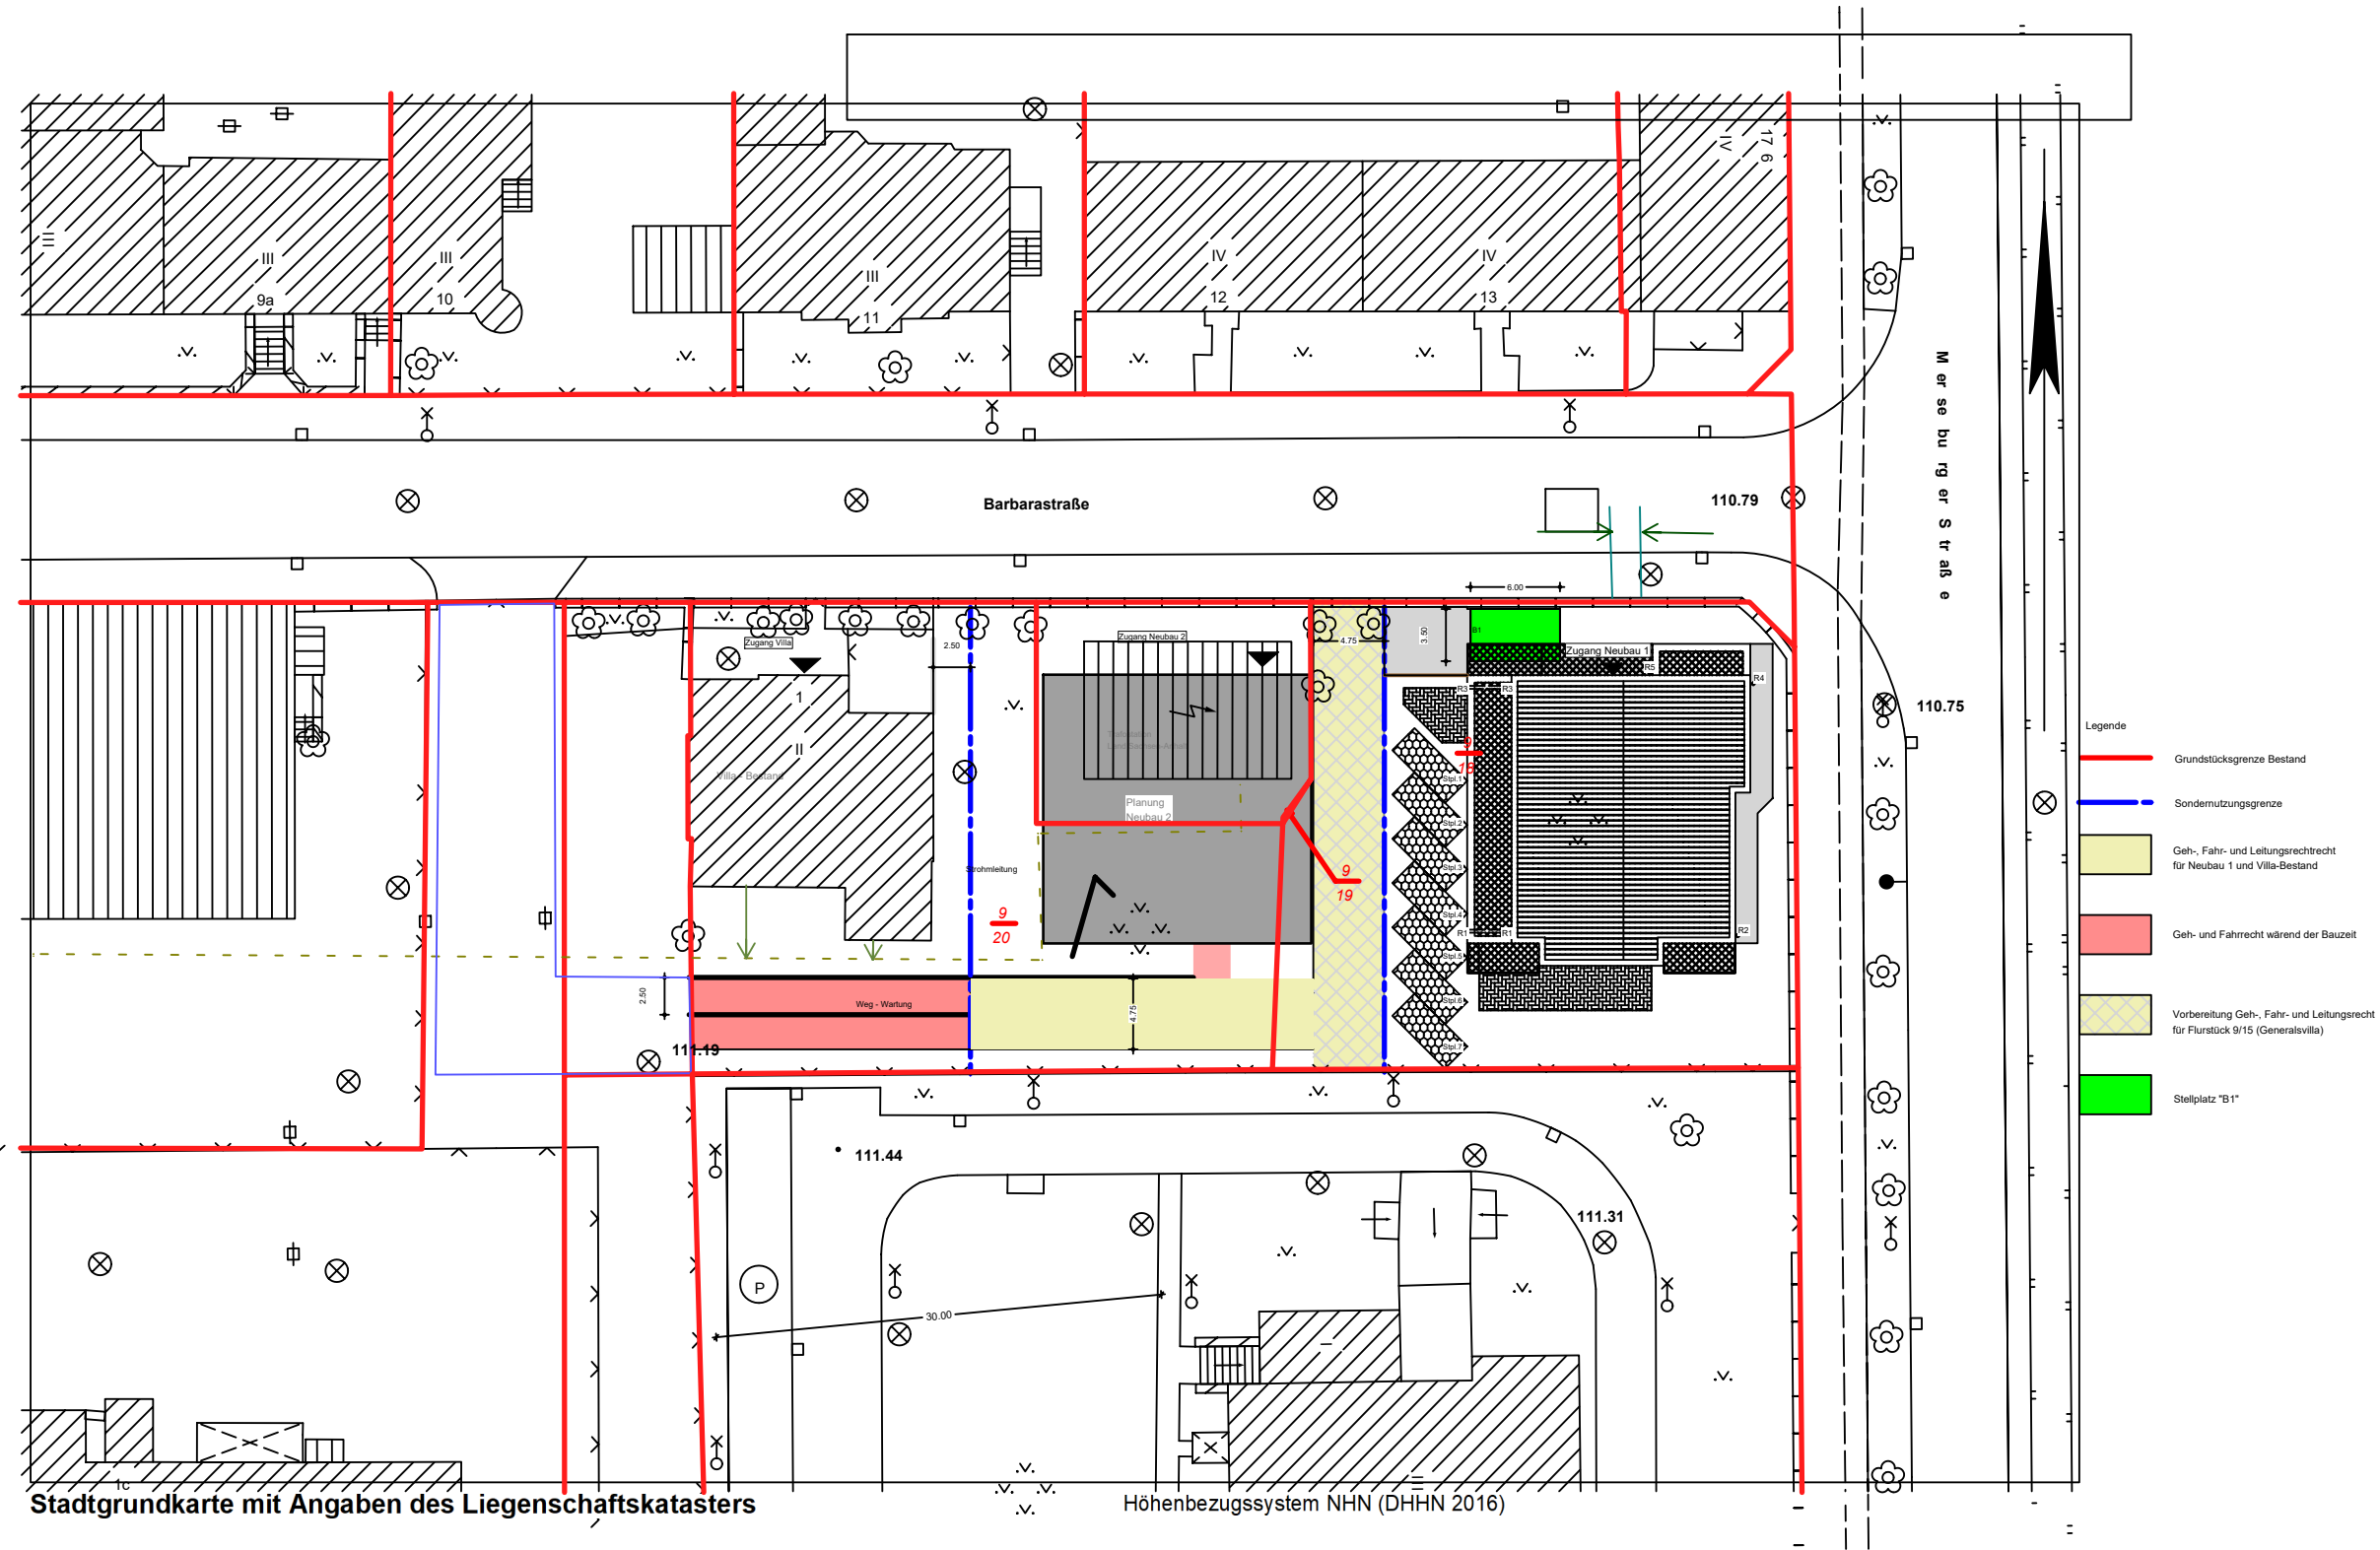

Stadtgrundkarte mit Angaben des Liegenschaftskatasters

Höhen Bezugssystem NHN (DHHN 2016)

	BAUVORHABEN	BAUHERR	PLANDATEN		PLANINHALT
	Neubau Wohnhaus Haus Barbara am Bergmannstrost Barbarastr. 1b, 06110 Halle	Prof. Schuh Securities GmbH Anhalterstr. 12, 06108 Halle/ Saale 0345233590	erstellt durch: Rol erstellt am: Donnerstag, 11. Juni 2026 Architekt: Palle Jakob Frens	M: 1:500 Format: DIN A3 Draufsicht	Abgeschlossenheit Lageplan

H/B = 287 / 410 (0.12m²)