



Merseburger Straße

BAUVORHABEN

Neubau Wohnhaus
Haus Barbara am Bergmannstrost
Barbarastr. 1b, 06110 Halle

BAUHERR

Prof. Schuh Securities GmbH
Anhalterstr. 12, 06108 Halle/ Saale
0345233590

PLANDATEN

erstellt durch: CP
erstellt am: Mittwoch, 3. Juni 2026
Architekt: Palle Jakob Frens

PLANINHALT

Abgeschlossenheit
Neubau 1, Erdgeschoss



H/B = 287 / 410 (0.12m²)


Allplan 2026



BAUVORHABEN	BAUHERR	PLANDATEN	PLANINHALT
	Neubau Wohnhaus Haus Barbara am Bergmannstrost Barbarastr. 1b, 06110 Halle	Prof. Schuh Securities GmbH Anhalterstr. 12, 06108 Halle/ Saale 0345233590	erstellt durch: CP erstellt am: Mittwoch, 3. Juni 2026 Architekt: Palle Jakob Frens M: 1:100 Format: DIN A3 Grundriss

H/B = 287 / 410 (0.12m²)

Allplan 2026

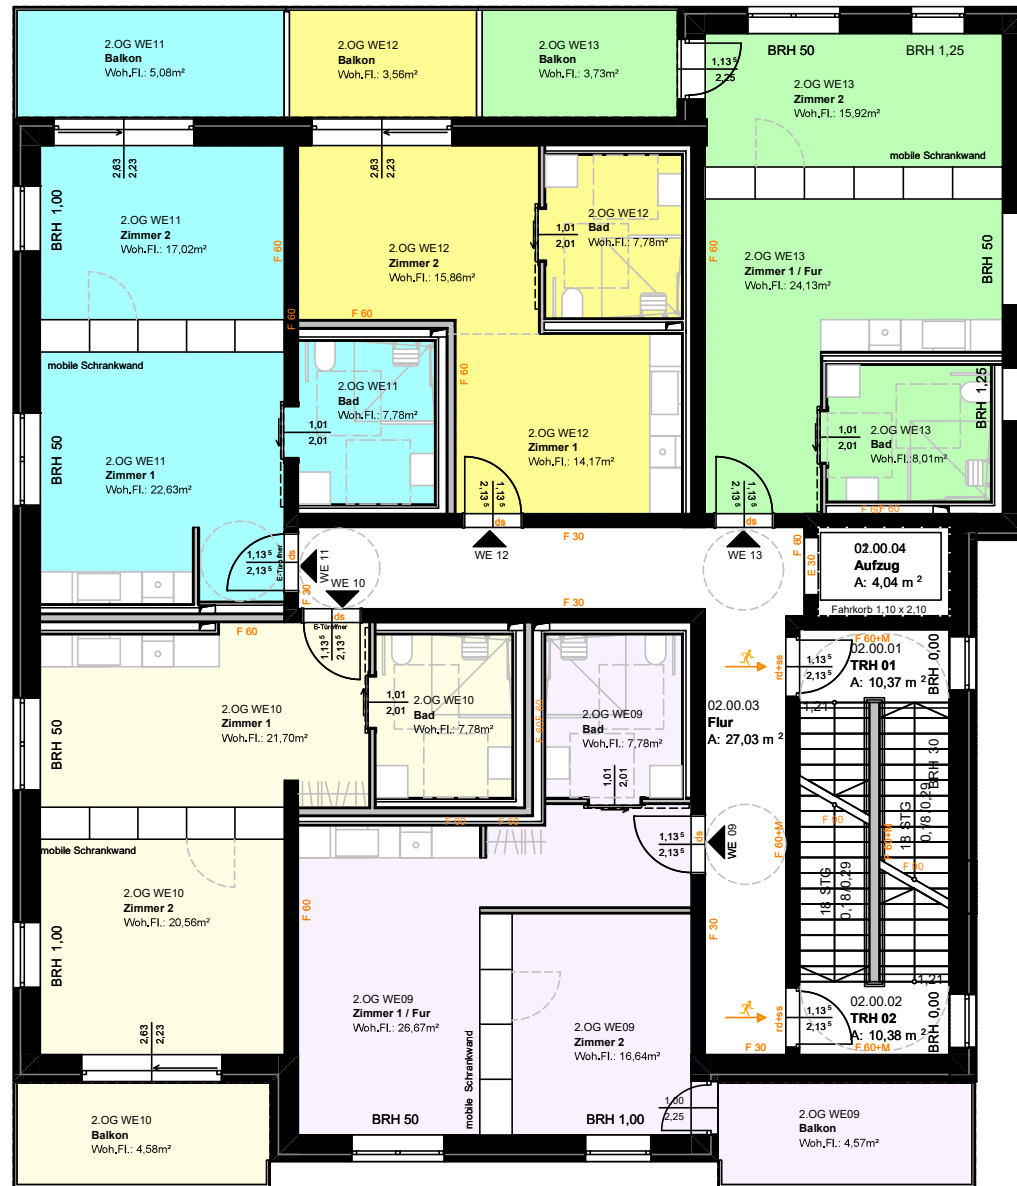

BAUVORHABEN

Neubau Wohnhaus
Haus Barbara am Bergmannstrost
Barbarastr. 1b, 06110 Halle

BAUHERR

Prof. Schuh Securities GmbH
Anhalterstr. 12, 06108 Halle/ Saale
0345233590

PLANDATEN

erstellt durch: CP
erstellt am: Mittwoch, 3. Juni 2026
Architekt: Palle Jakob Frens

M: 1:100
Format: DIN A3
Grundriss

PLANINHALT

Abgeschlossenheit
Neubau 1, 2.Obergeschoss



H/B = 287 / 410 (0.12m²)

Allplan 2026



BAUVORHABEN	BAUHERR	PLANDATEN	PLANINHALT
	Neubau Wohnhaus Haus Barbara am Bergmannstrost Barbarastr. 1b, 06110 Halle	Prof. Schuh Securities GmbH Anhalterstr. 12, 06108 Halle/ Saale 0345233590	erstellt durch: CP erstellt am: Mittwoch, 3. Juni 2026 Architekt: Palle Jakob Frens M: 1:100 Format: DIN A3 Grundriss Abgeschlossenheit Neubau 1, 3.Obergeschoss

H/B = 287 / 410 (0.12m²)

Allplan 2026



BAUVORHABEN

Neubau Wohnhaus
Haus Barbara am Bergmannstrost
Barbarastr. 1b, 06110 Halle

BAUHERR

Prof. Schuh Securities GmbH
Anhalterstr. 12, 06108 Halle/ Saale
0345233590

PLANDATEN

erstellt durch: CP
erstellt am: Mittwoch, 3. Juni 2026
Architekt: Palle Jakob Frens

M: 1:100
Format: DIN A3
Grundriss


PLANINHALT

Abgeschlossenheit
Neubau 1, Dachgeschoss





BAUVORHABEN		BAUHERR	PLANDATEN		PLANINHALT
	Neubau Wohnhaus	Prof. Schuh Securities GmbH	erstellt durch: Däschler	M: 1:100	Bauantragsplan
	Haus Barbara am Bergmannstrost Barbarastr. 1b, 06110 Halle	Anhalterstr. 12, 06108 Halle/ Saale 0345233590	erstellt am: Donnerstag, 7. Mai 2026	Format: DIN A3 Ansicht	Neubau 1, Ansicht NORD

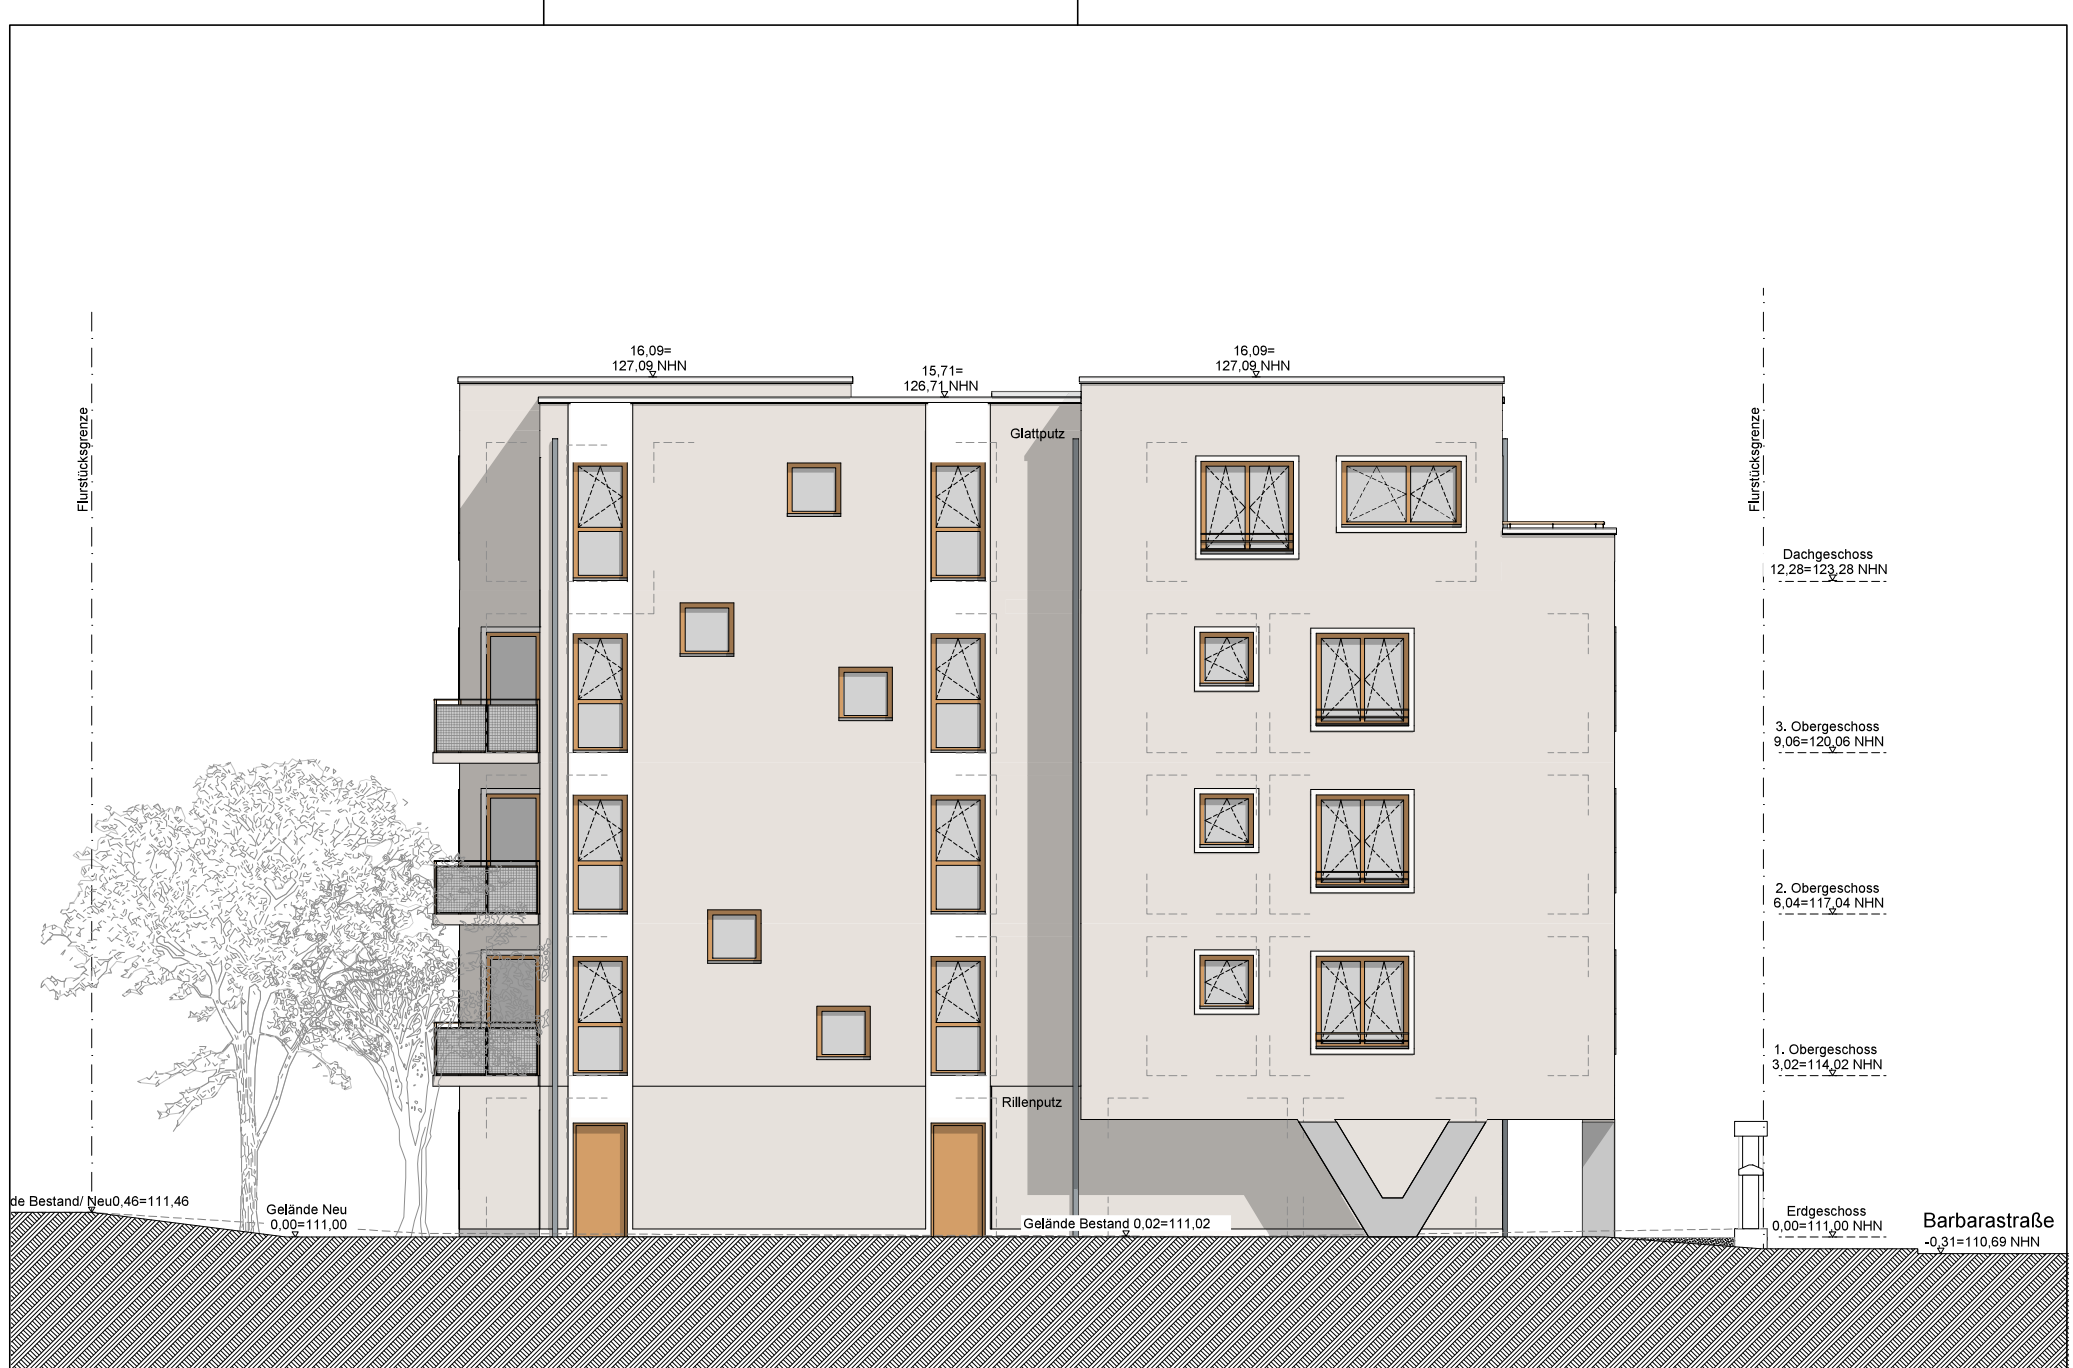

BAUVORHABEN	BAUHERR	PLANDATEN	PLANINHALT
 Neubau Wohnhaus Haus Barbara am Bergmannstrost Barbarastr. 1b, 06110 Halle	Prof. Schuh Securities GmbH Anhalterstr. 12, 06108 Halle/ Saale 0345233590	erstellt durch: Däschler erstellt am: Donnerstag, 7. Mai 2026 M: 1:100 Format: DIN A3 Ansicht	Bauantragsplan Neubau 1, Ansicht OST

H/B = 287 / 410 (0.12m²)



BAUVORHABEN	BAUHERR	PLANDATEN	PLANINHALT
 Neubau Wohnhaus Haus Barbara am Bergmannstrost Barbarastr. 1b, 06110 Halle	Prof. Schuh Securities GmbH Anhalterstr. 12, 06108 Halle/ Saale 0345233590	erstellt durch: Däschler erstellt am: Donnerstag, 7. Mai 2026 M: 1:100 Format: DIN A3 Ansicht	Bauantragsplan Neubau 1, Ansicht SÜD

H/B = 287 / 410 (0.12m²)

Allplan 2026



BAUVORHABEN	BAUHERR	PLANDATEN	PLANINHALT
 Neubau Wohnhaus Haus Barbara am Bergmannstrost Barbarastr. 1b, 06110 Halle	Prof. Schuh Securities GmbH Anhalterstr. 12, 06108 Halle/ Saale 0345233590	erstellt durch: Däschler erstellt am: Donnerstag, 7. Mai 2026 M: 1:100 Format: DIN A3 Ansicht	Bauantragsplan Neubau 1, Ansicht WEST

H/B = 287 / 410 (0.12m²)

Allplan 2026

