



Merseburger Straße

BAUVORHABEN		BAUHERR		PLANDATEN		PLANINHALT	
	Neubau Wohnhaus	Prof. Schuh Securities GmbH Anhalterstr. 12, 06108 Halle/ Saale 0345233590		erstellt durch:	CP	M: 1:100	Abgeschlossenheit Neubau 1, Erdgeschoss
	Haus Barbara am Bergmannstrost			erstellt am:	Mittwoch, 3. Juni 2026	Format: DIN A3	
	Barbarastr. 1b, 06110 Halle			Architekt:	Palle Jakob Frens	Grundriss	

H/B = 287 / 410 (0.12m²)


Allplan 2026




BAUVORHABEN	BAUHERR	PLANDATEN		PLANINHALT
 Neubau Wohnhaus Haus Barbara am Bergmannstrost Barbarastr. 1b, 06110 Halle	Prof. Schuh Securities GmbH Anhalterstr. 12, 06108 Halle/ Saale 0345233590	erstellt durch: CP erstellt am: Mittwoch, 3. Juni 2026 Architekt: Palle Jakob Frens		M: 1:100 Format: DIN A3 Grundriss Abgeschlossenheit Neubau 1, 1.Obergeschoss

H/B = 287 / 410 (0.12m²)

Allplan 2026

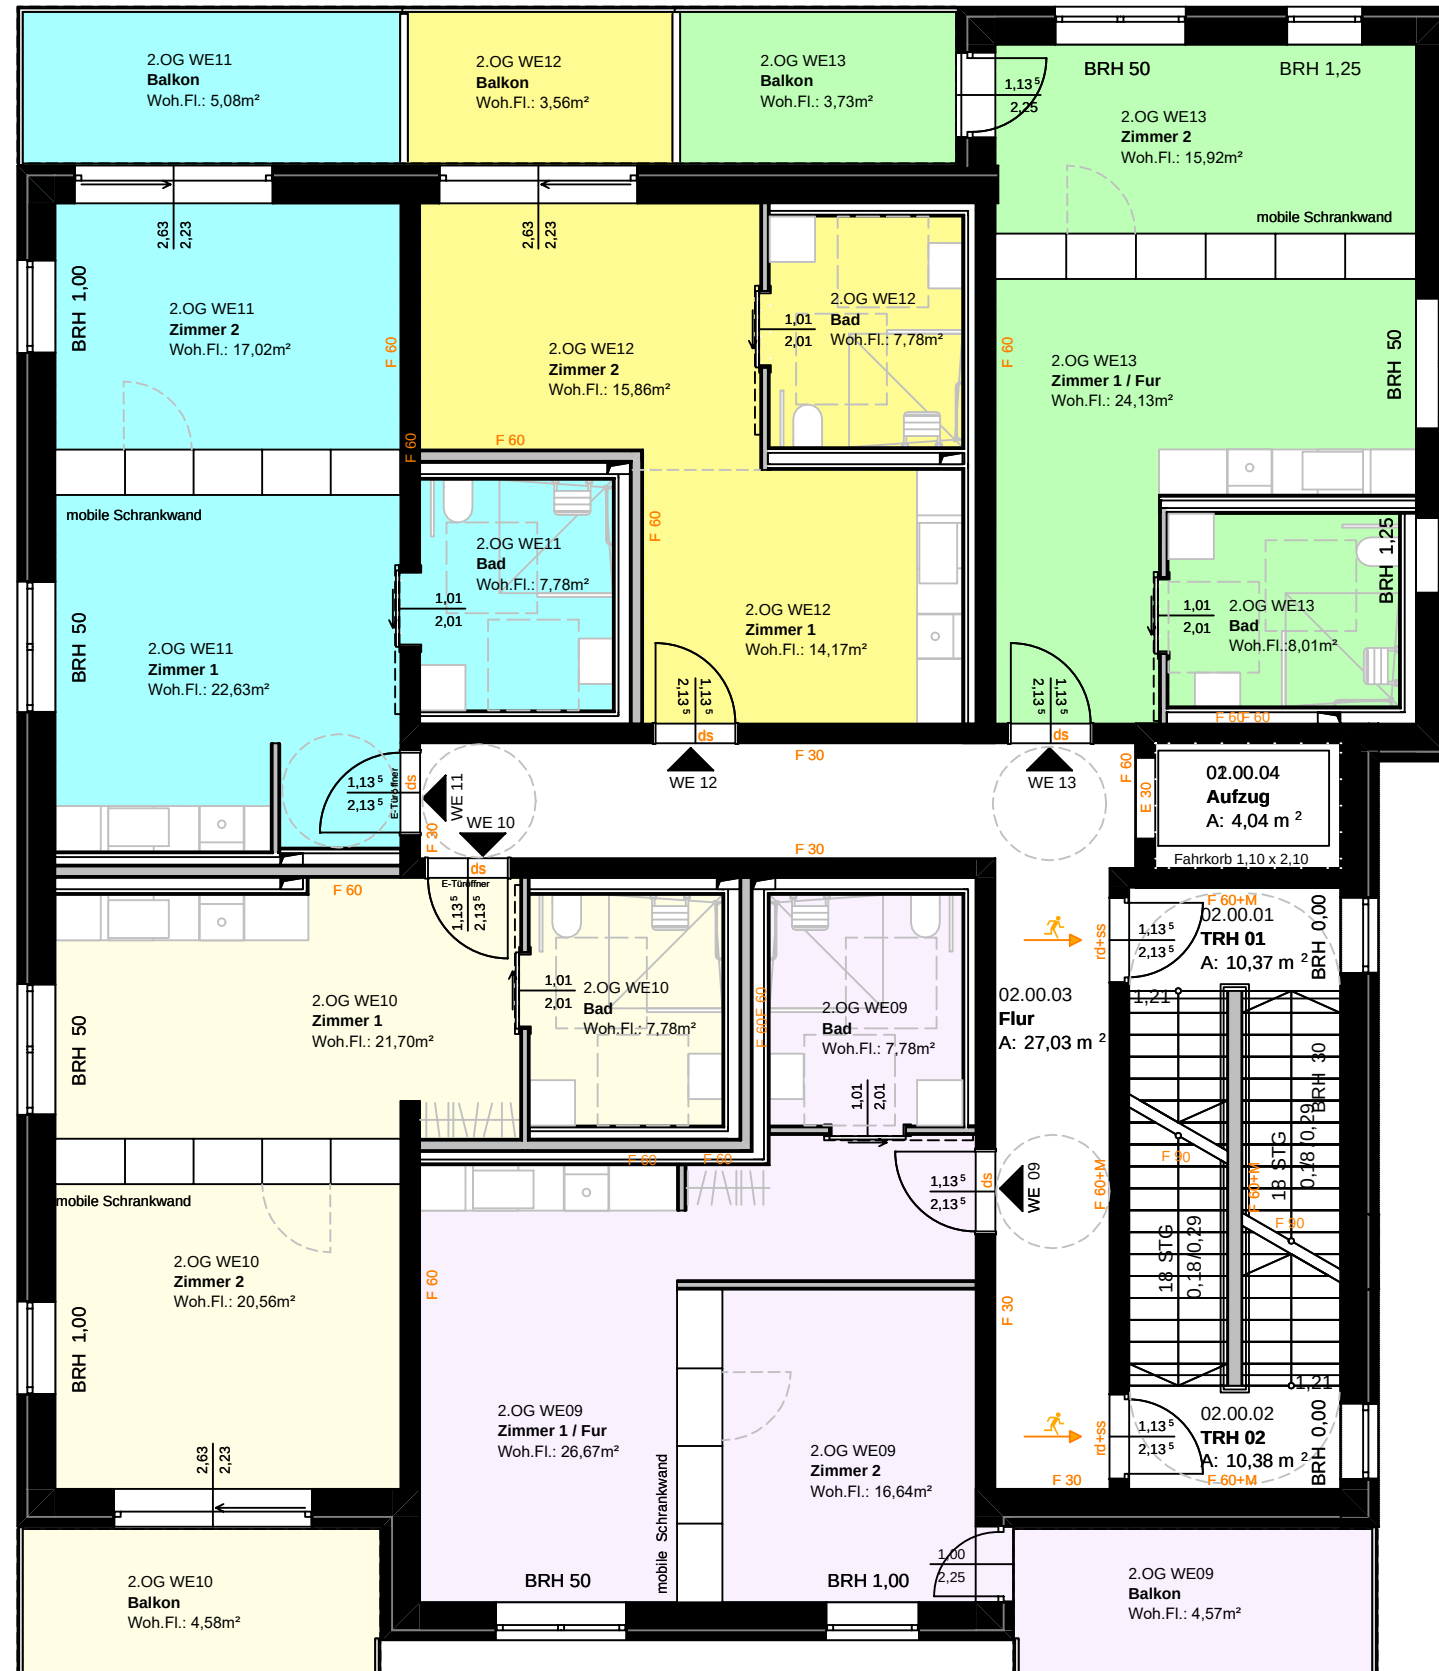

BAUVORHABEN	BAUHERR	PLANDATEN		PLANINHALT
Neubau Wohnhaus Haus Barbara am Bergmannstrost Barbarastr. 1b, 06110 Halle	Prof. Schuh Securities GmbH Anhalterstr. 12, 06108 Halle/ Saale 0345233590	erstellt durch: CP erstellt am: Mittwoch, 3. Juni 2026 Architekt: Palle Jakob Frens	M: 1:100 Format: DIN A3 Grundriss	Abgeschlossenheit Neubau 1, 2.Obergeschoss

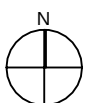



BAUVORHABEN	BAUHERR	PLANDATEN	PLANINHALT
 Neubau Wohnhaus Haus Barbara am Bergmannstrost Barbarastr. 1b, 06110 Halle	Prof. Schuh Securities GmbH Anhalterstr. 12, 06108 Halle/ Saale 0345233590	erstellt durch: CP erstellt am: Mittwoch, 3. Juni 2026 Architekt: Palle Jakob Frens	M: 1:100 Format: DIN A3 Grundriss Abgeschlossenheit Neubau 1, 3.Obergeschoss

H/B = 287 / 410 (0.12m²)



BAUVORHABEN	BAUHERR	PLANDATEN	PLANINHALT
 Neubau Wohnhaus Haus Barbara am Bergmannstrost Barbarastr. 1b, 06110 Halle	Prof. Schuh Securities GmbH Anhalterstr. 12, 06108 Halle/ Saale 0345233590	erstellt durch: CP erstellt am: Mittwoch, 3. Juni 2026 Architekt: Palle Jakob Frens	M: 1:100 Format: DIN A3 Grundriss Abgeschlossenheit Neubau 1, Dachgeschoss
		H/B = 287 / 410 (0.12m²)	 Allplan 2026