


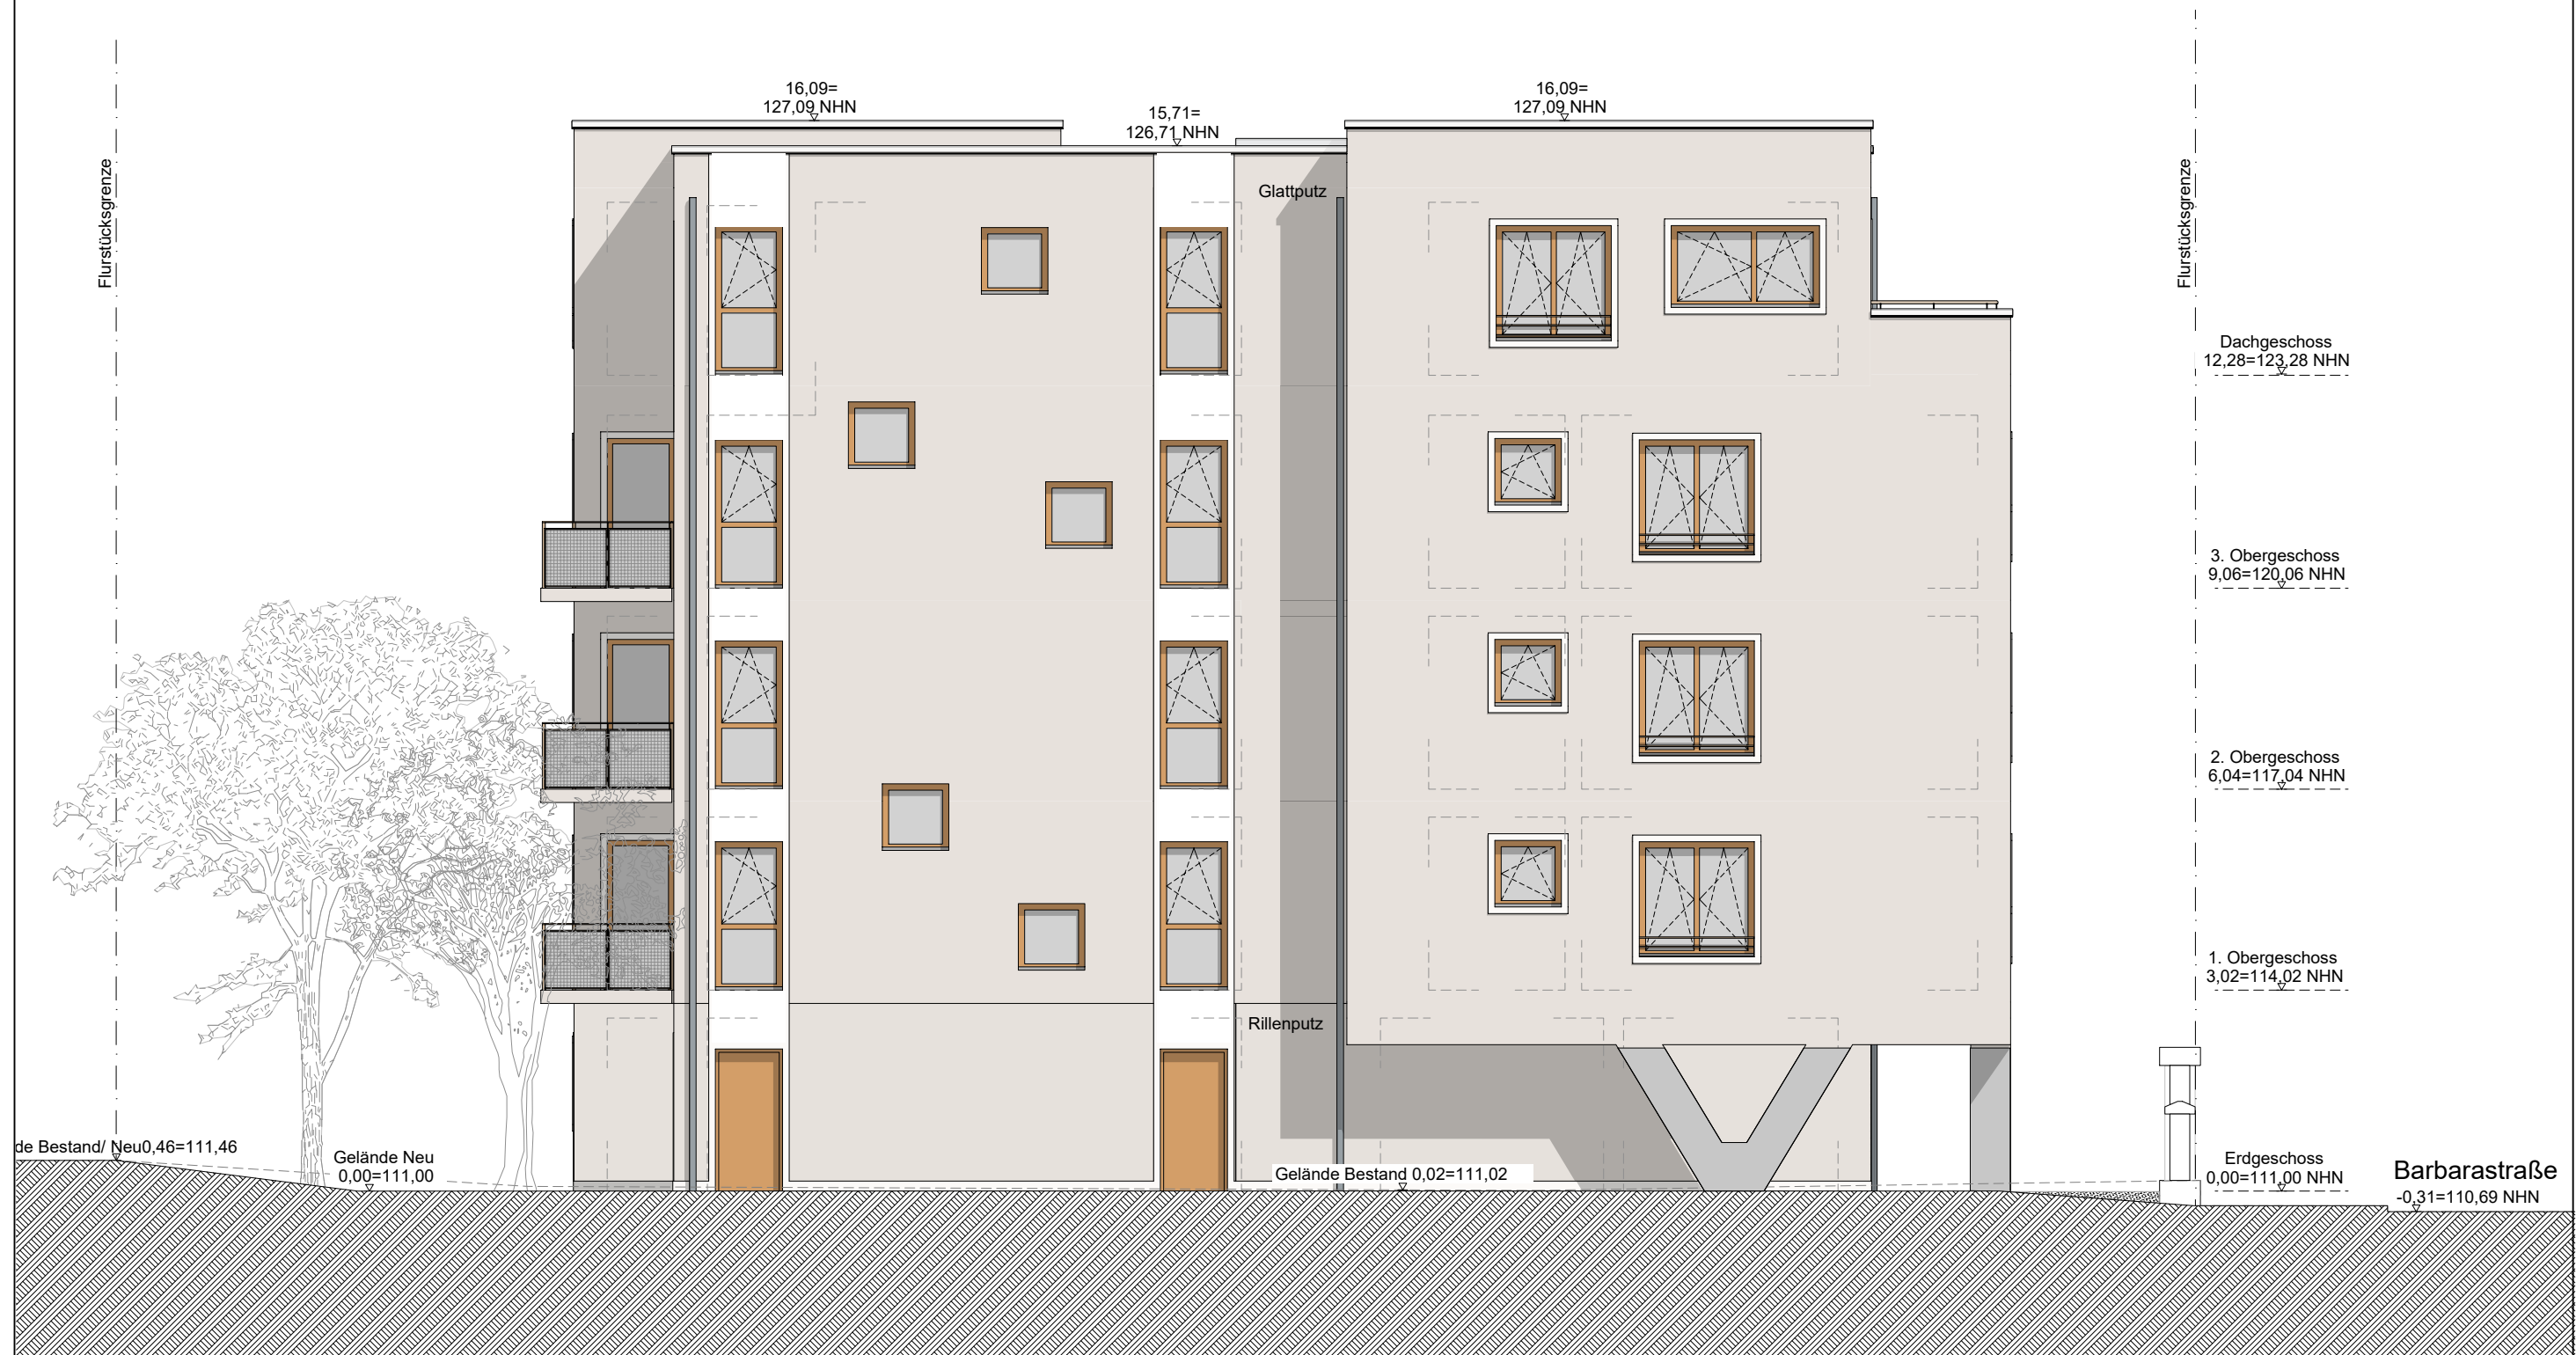

	BAUVORHABEN	BAUHERR	PLANDATEN		PLANINHALT
	Neubau Wohnhaus Haus Barbara am Bergmannstrost Barbarastr. 1b, 06110 Halle	Prof. Schuh Securities GmbH Anhalterstr. 12, 06108 Halle/ Saale 0345233590	erstellt durch: Däschler erstellt am: Donnerstag, 7. Mai 2026	M: 1:100 Format: DIN A3 Ansicht	Bauantragsplan Neubau 1, Ansicht OST



BAUVORHABEN	BAUHERR		PLANDATEN		PLANINHALT
	Prof. Schuh Securities GmbH Anhalterstr. 12, 06108 Halle/ Saale 0345233590		erstellt durch: Däschler erstellt am: Donnerstag, 7. Mai 2026	M: 1:100 Format: DIN A3 Ansicht	
Neubau Wohnhaus Haus Barbara am Bergmannstrost Barbarastr. 1b, 06110 Halle		H/B = 287 / 410 (0.12m²)			Bauantragsplan Neubau 1, Ansicht SÜD



	BAUVORHABEN	BAUHERR	PLANDATEN		PLANINHALT
	Neubau Wohnhaus Haus Barbara am Bergmannstrost Barbarastr. 1b, 06110 Halle	Prof. Schuh Securities GmbH Anhalterstr. 12, 06108 Halle/ Saale 0345233590	erstellt durch: Däschler erstellt am: Donnerstag, 7. Mai 2026	M: 1:100 Format: DIN A3 Ansicht	Bauantragsplan Neubau 1, Ansicht WEST



	BAUVORHABEN	BAUHERR	PLANDATEN		PLANINHALT
	Neubau Wohnhaus Haus Barbara am Bergmannstrost Barbarastr. 1b, 06110 Halle	Prof. Schuh Securities GmbH Anhalterstr. 12, 06108 Halle/ Saale 0345233590	erstellt durch: Däschler erstellt am: Donnerstag, 7. Mai 2026	M: 1:100 Format: DIN A3 Ansicht	Bauantragsplan Neubau 1, Ansicht NORD